


**ПРОЕКТНА ПРОГРАМА ЗА ИЗРАБОТКА НА УРБАНИСТИЧКИ ПРОЕКТ ВОН ОПФАТ НА УРБАНИСТИЧКИ ПЛАН СО НАМЕНА А4.3 СЕМЕЈНИ КУЌИ ЗА ВРЕМЕН ПРЕСТОЈ - ВИКЕНД КУЌИ НА КП 261 КО ОТИШТИНО, ОПШТИНА ЧАШКА**

Друштво за геодетски работи  
ТЕОВАДО ИНГ, ВЕЛЕС

АЖУРИРАНА ГЕОДЕТСКА ПОДЛОГА  
P = 1 : 750

КО ОТИШТИНО

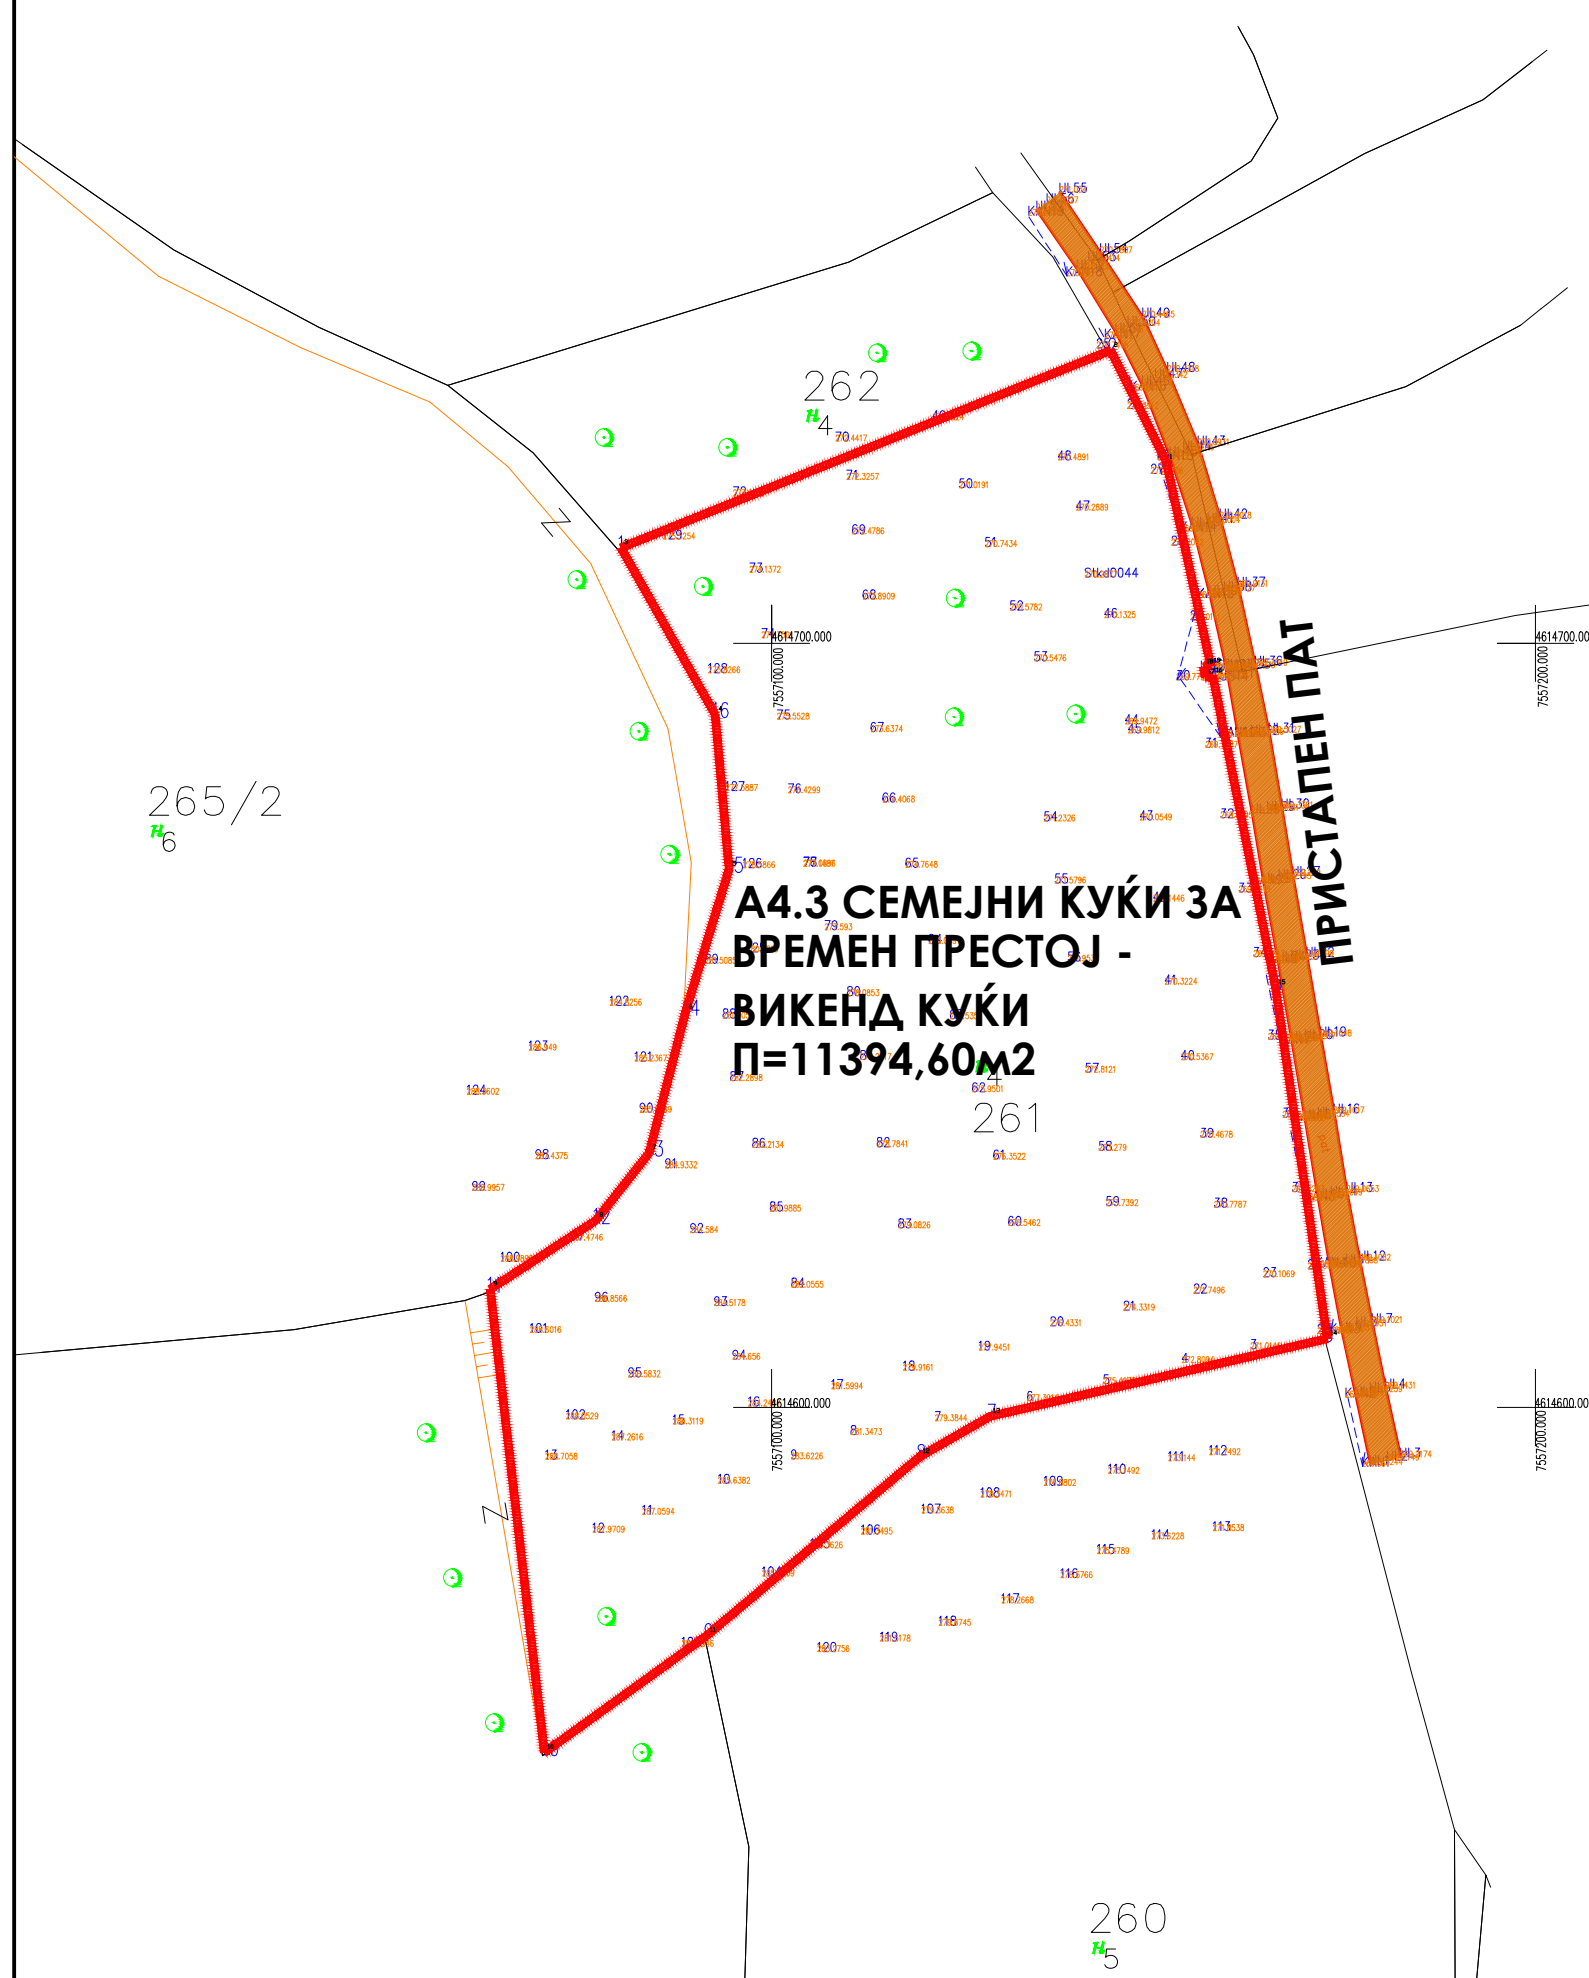

ЛЕГЕНДА:

- ГРАНИЦА НА ПЛАНСКИ ОПФАТ П=1.14ха
- Тек со непостојна вода
- Граница на катастарска парцела
- Дрво листопадно
- Падни линии
- Граница на опфат
- 267.9709 Кота
- Нива
- Катастарска парцела

АЖУРИРАНА ГЕОДЕТСКА ПОДЛОГА

Друштво за геодетски работи  
ТЕОВАДО ИНГ  
ВЕЛЕС

Управител:  
Златина Стојанова  
дипл. геод. инж.

ОПШТИНА	ВЕЛЕС	КО ОТИШТИНО
ПЛАН	УП	
ПЛАНСКИ ОПФАТ	УРБАНИСТИЧКИ ПЛАН СО НАМЕНА А4.3 СЕМЕЈНИ КУЌИ ЗА ВРЕМЕН ПРЕСТОЈ - ВИКЕНД КУЌИ НА КП 261 КО ОТИШТИНО, ОПШТИНА ЧАШКА	ДАТАУМ 26.09.22
РАБОТЕН ТИМ	ТЕОВАДО ИНГ ВЕЛЕС	РАЗМЕР 1:1000
	ОБЛАСТЕН ПОДАТ Воената Служба за геодезија и картографија ВЕЛЕС	ПРИЛОГ 1/1

265/2  
#6

**А4.3 СЕМЕЈНИ КУЌИ ЗА  
ВРЕМЕН ПРЕСТОЈ -  
ВИКЕНД КУЌИ  
П=11394,60м2**

**ПРИСТАПЕН ПАТ**

261

260  
#5

ИНВЕСТИТОР: <b>ЏАФЕР КАРТАЛОВИЌ</b>	ДРУШТВО ЗА ПРОЕКТИРАЊЕ, ТРГОВИЈА И ИНЖЕНЕРИНГ ДООЕЛ ВЕЛЕС <b>УРБАН ПРОЕКТИНГ</b> УЛИЦА "НИКОЛА ОРОВЧАНЕЦ" БРОЈ 1 – ВЕЛЕС	(М.П.)
ЛОКАЛИТЕТ: <b>КО ОТИШТИНО ОПШТИНА ЧАШКА</b>	0054	
ВИД НА ПЛАН: <b>УРБАНИСТИЧКИ ПРОЕКТ ВОН ОПФАТ НА УРБАНИСТИЧКИ ПЛАН</b>	РАБОТЕН ТИМ: ДИПЛ. ИНЖ. АРХ. БИЉАНА ТАСЕВА, ОВЛАСТУВАЊЕ БРОЈ 0367	ПОТПИС:
СЕПТЕМВРИ 2022	ТЕХНИЧКИ БРОЈ: <b>37/22</b>	
	РАЗМЕР: <b>1/1000</b>	
ЦРТЕЖПРИЛОГ: <b>ПРОЕКТНА ПРОГРАМА - ГРАФИЧКИ ПРИЛОГ</b>	УПРАВИТЕЛ: дипл.инж.арх. БИЉАНА ТАСЕВА .....	БРОЈ НА ЛИСТ: <b>02</b>