


АЖУРИРАНА ГЕОДЕТСКА ПОДЛОГА

ПРОЕКТНА ПРОГРАМА ЗА ИЗРАБОТКА НА УРБАНИСТИЧКИ ПРОЕКТ ВОН ОПФАТ НА УРБАНИСТИЧКИ ПЛАН СО НАМЕНА А4.3 СЕМЕЈНИ КУЌИ ЗА ВРЕМЕН ПРЕСТОЈ - ВИКЕНД КУЌИ НА КП 239 КО ОТИШТИНО, ОПШТИНА ЧАШКА

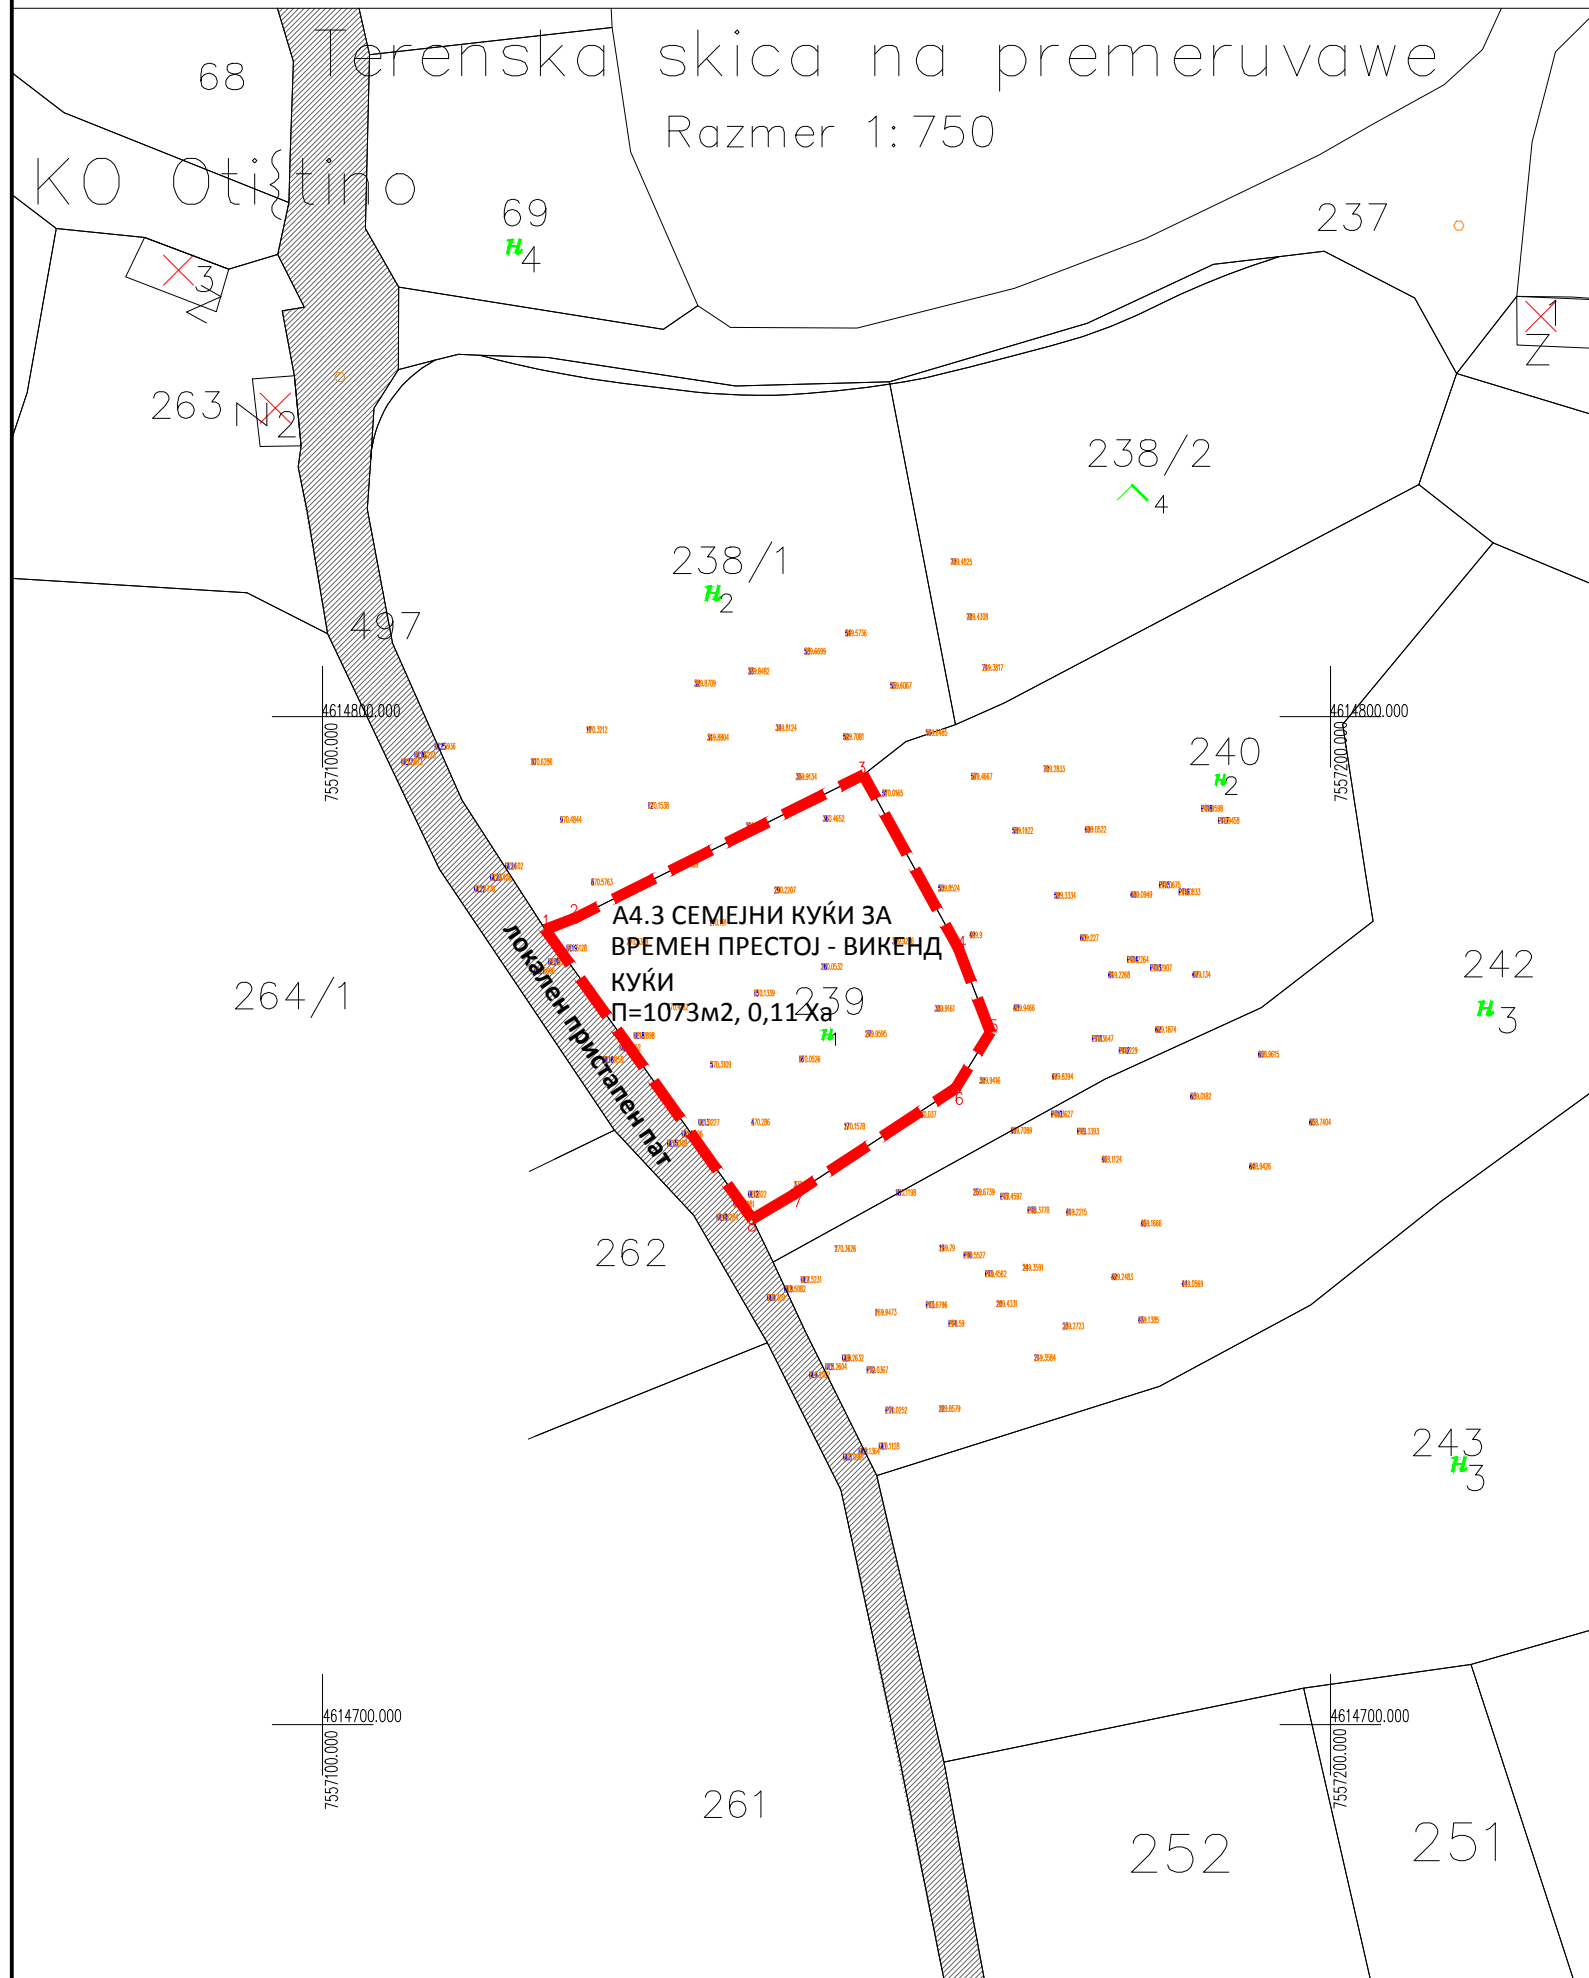

Легенда

	granica na katastarska parcela		znak za pripadnost
	granica na opfat		gradina
	kota		
	niva		
	Katastarska parcela		
	pomajen objekt		

АЖУРИРАНА ГЕОДЕТСКА ПОДЛОГА

Друштво за геодетски работи ТЕОВАДО ИНГ ВЕЛЕС	Управител: Валентина Стојанова дипл. геод. инж.
--	---

ОПШТИНА	ВЕЛЕС	КО ОПШТИНО
ПЛАН	УП	
ПЛАНСКИ ОПФАТ	УРБАНИСТИЧКИ ПЛАН СО НАМЕНА А4.3 СЕМЕЈНИ КУЌИ ЗА ВРЕМЕН ПРЕСТОЈ - ВИКЕНД КУЌИ НА КП 239 КО ОТИШТИНО, ОПШТИНА ЧАШКА	ДЕЛ БРОЈ: 08-157/1
РАБОТЕН ТИМ	ТЕОВАДО ИНГ ВЕЛЕС	РАЗМЕР: 1:750
	ОВЛАСТЕН ГЕОДЕТ: Валентина Стојанова дипл. геод. инж.	ВЕЛЕС 28.01.2022 ГОДИНО
		ПРИЛОГ: 1/1

ГРАНИЦА НА ПЛАНСКИ ОПФАТ
P=0,11ха

ИНВЕСТИТОР: ЌЕМАЛ УЗЕИРОВ преку полномошник Зекије Асановска	ДРУШТВО ЗА ПРОЕКТИРАЊЕ, ТРГОВИЈА И ИНЖЕНЕРИНГ ДООЕЛ ВЕЛЕС УРБАН ПРОЕКТИНГ УЛИЦА "НИКОЛА ОРОВЧАНЕЦ" БРОЈ 1 - ВЕЛЕС	(М.П.)
ЛОКАЛИТЕТ: КО ОТИШТИНО ОПШТИНА ЧАШКА	0054	
ВИД НА ПЛАН: УРБАНИСТИЧКИ ПРОЕКТ ВОН ОПФАТ НА УРБАНИСТИЧКИ ПЛАН	РАБОТЕН ТИМ: ДИПЛ. ИНЖ. АРХ. БИЉАНА ТАСЕВА, ОВЛАСТУВАЊЕ БРОЈ 0367	ПОТПИС:
ТЕХНИЧКИ БРОЈ: 60/22		
РАЗМЕР: 1/750		
ФЕВРУАРИ 2023		
ЦРТЕЖ/ПРИЛОГ: ПРОЕКТНА ПРОГРАМА - ГРАФИЧКИ ПРИЛОГ	УПРАВИТЕЛ: дипл.инж.арх. БИЉАНА ТАСЕВА	БРОЈ НА ЛИСТ: 02