
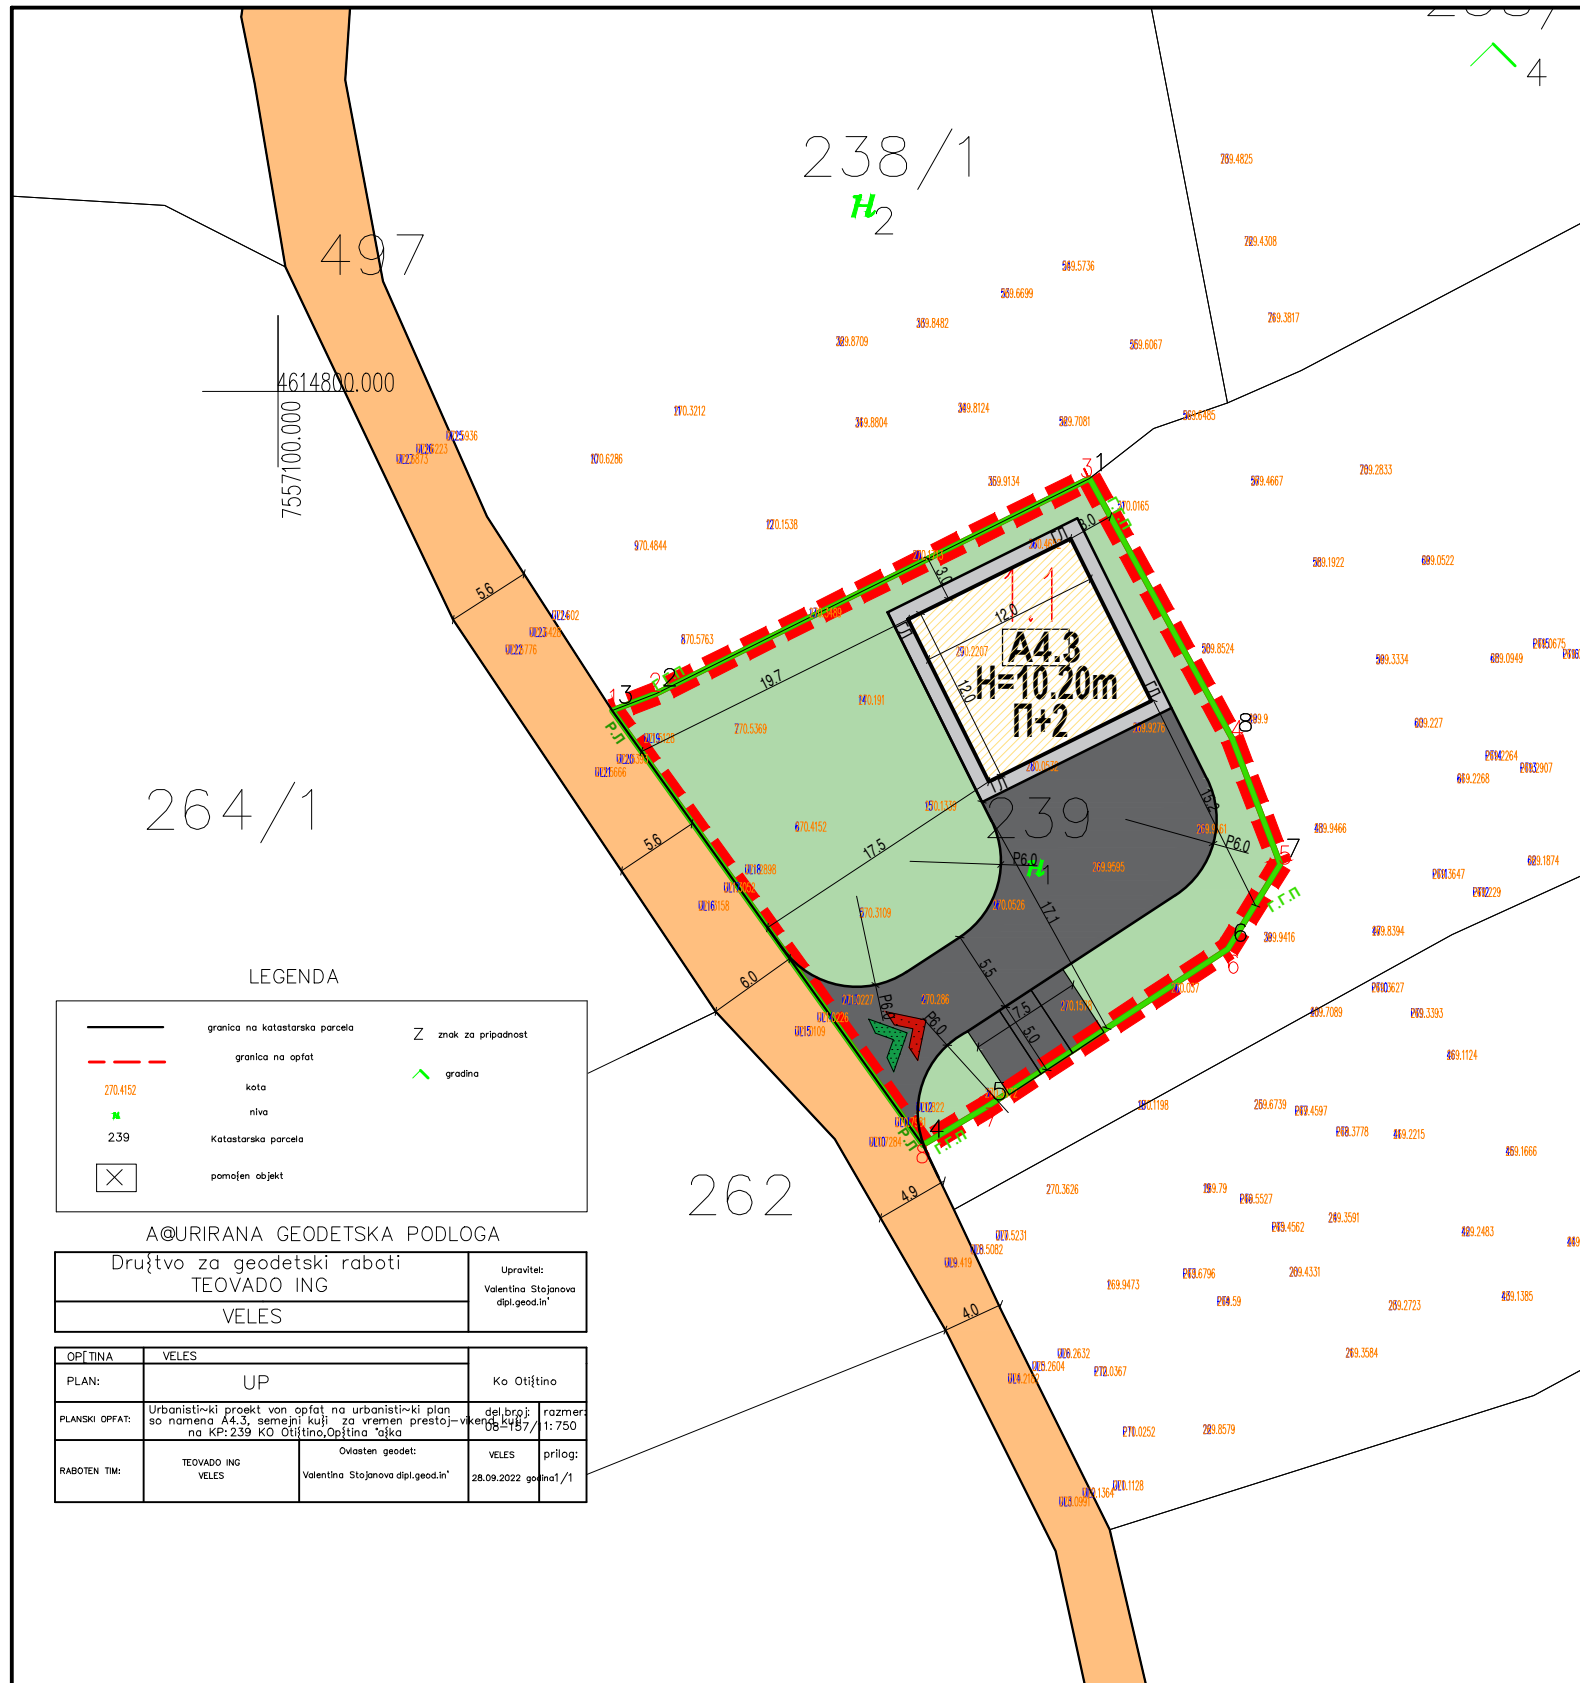


УРБАНИСТИЧКИ ПРОЕКТ ВОН ОПФАТ НА УРБАНИСТИЧКИ ПЛАН СО НАМЕНА А4.3 – СЕМЕЈНИ КУЌИ ЗА ВРЕМЕН ПРЕСТОЈ - ВИКЕНД КУЌИ НА КП 239 КО ОТИШТИНО, ОПШТИНА ЧАШКА

- ЛЕГЕНДА**
- ГРАНИЦА НА ПРОЕКТЕН ОПФАТ 0.11x
 - РЕГУЛАЦИОНА ЛИНИЈА
 - ГРАНИЦА НА ГРАДЕЖНА ПАРЦЕЛА
 - ГРАДЕЖНА ЛИНИЈА
 - ЕЛЕМЕНТИ НА СООБРАЌАЈ
 - 1.1 НУМЕРАЦИЈА НА ГРАДЕЖНА ПАРЦЕЛА
 - П+2 КАТНОСТ НА ОБЈЕКТ
 - Н=10.20m ВИСИНА НА ОБЈЕКТ
 - ПОВРШИНА ЗА ГРАДБА ОГРАНИЧЕНА СО ГРАДЕЖНА ЛИНИЈА

- НАМЕНА НА ПОВРШИНИ**
- А - ДОМУВАЊЕ И ПРЕСТОЈ**
- A4.3 А4.3 - СЕМЕЈНИ КУЌИ ЗА ВРЕМЕН ПРЕСТОЈ - ВИКЕНД КУЌИ
 - ПОПЛОЧЕНА ПОВРШИНА (КОЛОВОЗ/ПАРКИНГ)
 - ПОПЛОЧЕНА ПОВРШИНА (ПЕШАЧКА)
 - ЗЕМЈЕН/ТАМПОНИРАН ПАТ
 - ЗЕЛЕНИЛО

- ВЛЕЗОВИ**
- ВЛЕЗ ВО ПАРЦЕЛА ЗА ПЕШАЦИ
 - ВЛЕЗ ВО ПАРЦЕЛА ЗА МОТОРНИ ВОЗИЛА

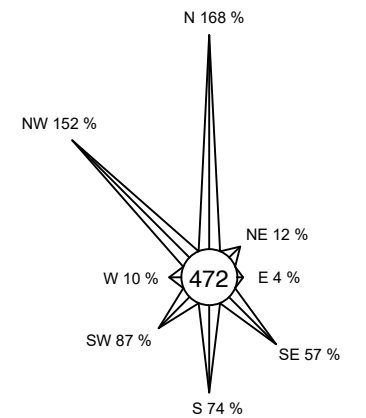

LEGENDA

—	granica na katastarska parcela	Z	znak za pripadnost
- - -	granica na opfat	▲	gradina
270.4152	kota		
239	nivo		
	Katastarska parcela		
⊗	pomojen objekt		

A@URIRANA GEODETSKA PODLOGA

Društvo za geodetski raboti TEOVADO ING		Upravite: Valentina Stojanova dpl.geod.in*	
VELES			
OPŠTINA:	VELES	Ko Otištino	
PLAN:	UP		
PLANSKI OPFAT:	Urbanistički projekt vон opfat na urbanistički plan со namena A4.3, семејни куќи за времен престој - викенд куќи на КП:239 КО Отиштино, Општина Чашка	del.brj:	razmer:
RABOTEN TIM:	TEOVADO ING VELES	Ovlašten geodet: Valentina Stojanova dpl.geod.in*	VELES prilog: 28.09.2022 godina/1

НУМЕРИЧКИ ПОКАЗАТЕЛИ ЗА ГРАДЕЖНАТА ПАРЦЕЛА И ОБЈЕКТИТЕ

УРБАНИСТИЧКИ ПРОЕКТ ВОН ОПФАТ НА УРБАНИСТИЧКИ ПЛАН СО НАМЕНА А4.3 СЕМЕЈНИ КУЌИ ЗА ВРЕМЕН ПРЕСТОЈ - ВИКЕНД КУЌИ НА КП 239 КО ОТИШТИНО, ОПШТИНА ЧАШКА

Површина на проектн опфат	Број на Г.П.	Површина на градежна парцела	поединечна класа на намена	максимална висина на градба	број на спратови	подинечна површина на наменска употреба на подинечна застпаност во однос на вкупната површина на ГП	површина под градба /m2/	вкупно изградена површина /m2/	процент на изграденост	коэффициент на искористеност
1072 m2	1.1	1072 m2	A4.3 - Викенд куќи	10.20	П+2	144 m2	144 m2	432 m2	13.4%	0.40
			Сообраќајни површини во ГП	-		344 m2	-	-	13.4%	
			Зеленило	-		584 m2	-	-		
Вкупно:		1072 m2				1072 m2	144 m2	432 m2	13.4%	0.40

НАРАЧАТЕЛ: КЕМАЛ УЗЕИРОВ	ИЗРАБОТУВАЧ: ДРУШТВО ЗА ПРОЕКТИРАЊЕ, ТРГОВИЈА И ИНЖЕНЕРИНГ ДООЕЛ ВЕЛЕС УРБАНПРОЕКТИНГ УЛИЦА „НИКОЛА ОРОВЧАНЕЦ“ БРОЈ 1 - ВЕЛЕС	(М.П.)
ИМЕ НА ПОДРАЧЈЕТО И ОПШТИНАТА: КО ОТИШТИНО, ОПШТИНА ЧАШКА	БРОЈ НА ЛИЦЕНЦА: 0054	
ВИД НА ПЛАН: УРБАНИСТИЧКИ ПРОЕКТ	ПЛАНЕР: БИЉАНА ТАСЕВА д.и.а. овластување бр. 0.0367	ПОТПИС:
ФАЗА: У	ТЕХНИЧКИ БРОЈ: 60/22	
ДАТА: АПРИЛ 2023	РАЗМЕР: 1:500	
ЦРТЕЖ / ПРИЛОГ: УРБАНИСТИЧКО РЕШЕНИЕ ЗА ПРОЕКТНИОТ ОПФАТ	ОДГОВОРНО ЛИЦЕ НА ПРАВНОТО ЛИЦЕ: БИЉАНА ТАСЕВА	БРОЈ НА ГРАФИЧКИ ПРИЛОГ: 01