


ПРОЕКТНА ПРОГРАМА ЗА УРБАНИСТИЧКИ ПРОЕКТ ВОН ОПФАТ НА УРБАНИСТИЧКИ ПЛАН СО НАМЕНА А4.3 СЕМЕЈНИ КУЌИ ЗА ВРЕМЕН ПРЕСТОЈ - ВИКЕНД КУЌИ НА КП 1322, КП 1323, КП 1324 И КП 1325, КО ОМОРАНИ, ОПШТИНА ЧАШКА

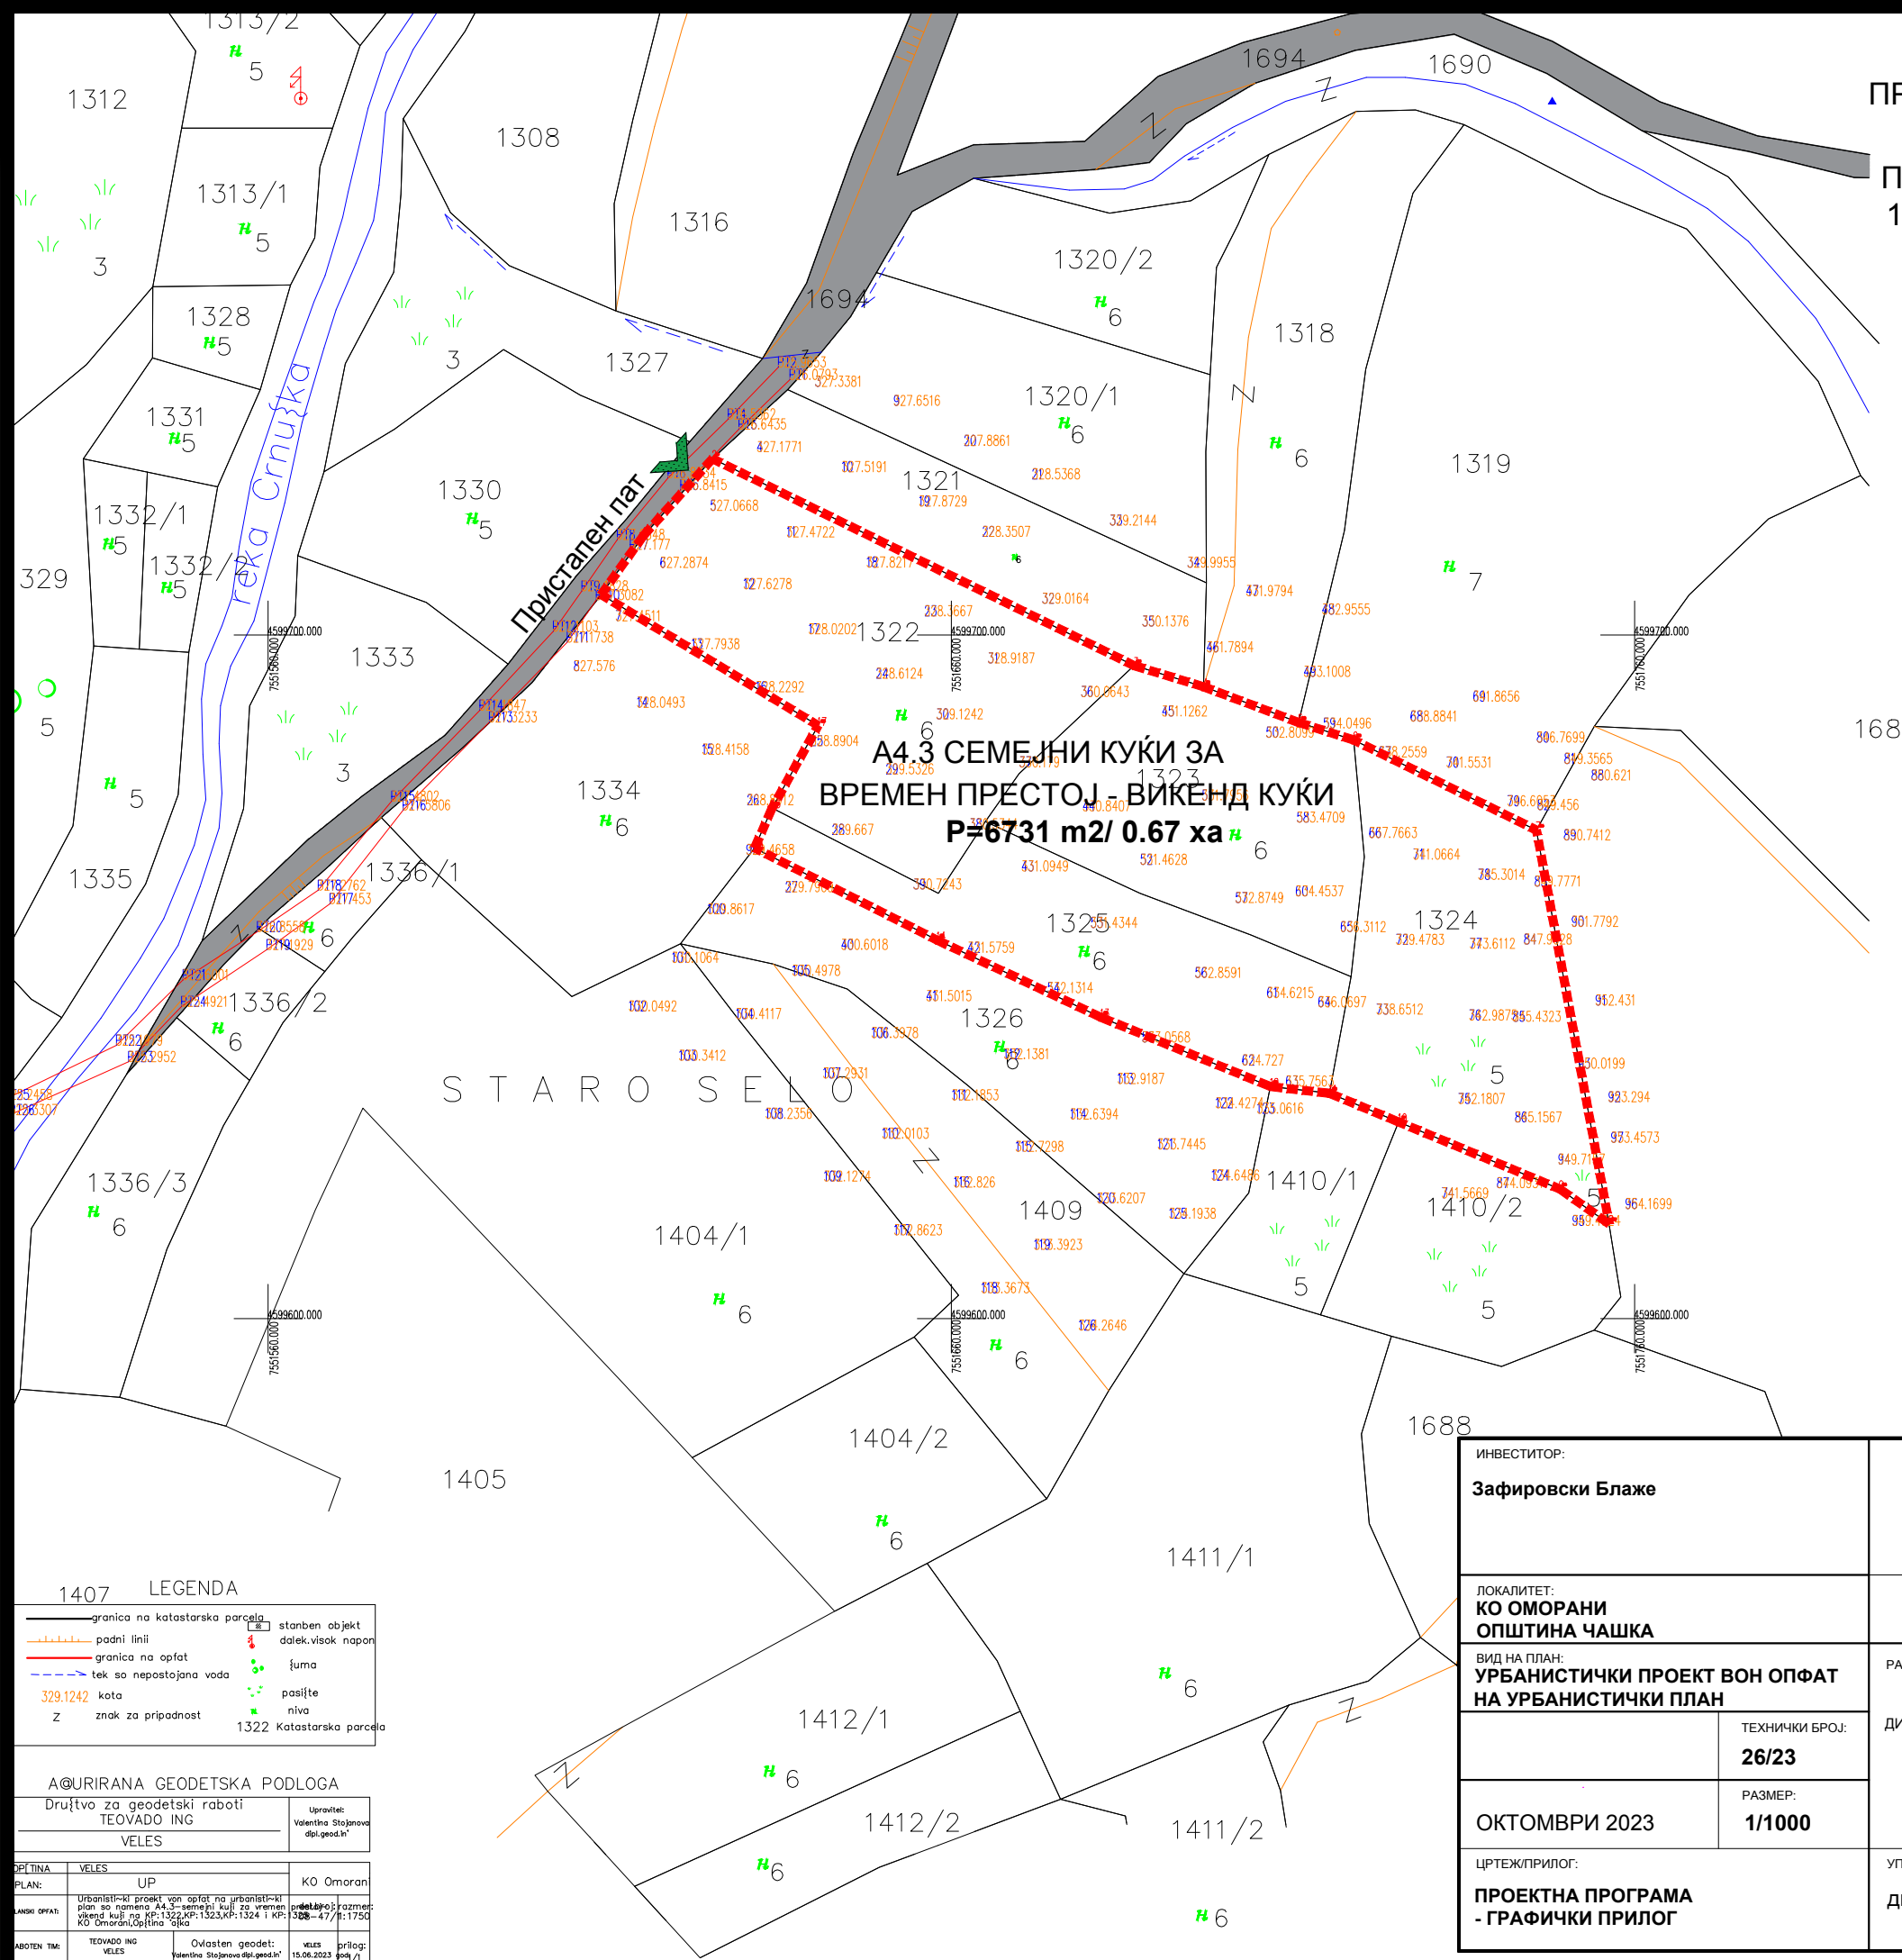

А4.3 СЕМЕЈНИ КУЌИ ЗА ВРЕМЕН ПРЕСТОЈ - ВИКЕНД КУЌИ
P=6731 m²/ 0.67 ха

- - - - - Граница на опфат **P=6731 m²/ 0.67 ха**
- Пристапен пат
- Влез во градежна парцела

STARO SELO

1407 LEGENDA

—	granica na katastarska parcela	▣	stanben objekt
—	padni liniji	⚡	dalek.visok napon
—	granica na opfat	🌳	šuma
—	tek so nepostojana voda	⬆	posište
329.1242	kota	⬆	niva
Z	znak za pripadnost		1322 Katastarska parcela

A@URIRANA GEODETSKA PODLOGA

Društvo za geodetski работи		Upraviteľ:	
TEOVADO ING		Valentina Stojanova	
VELES		dpl.geod.in*	
OPŠTINA:	VELES	UP:	KO Omorani
PLAN:	Urbanistički projekt vон opfat na urbanistički plan со намена А4.3- семејни куќи за времен престој на КП:1322,КП:1323,КП:1324 и КП:1325, Општина Чашка	ордел.број:	328-47/1:1750
РАБОТЕН ТИМ:	TEOVADO ING VELES	Ovlašten geodet:	veles priloz: 15.08.2023

ИНВЕСТИТОР: Зафировски Блаже		ДРУШТВО ЗА ПРОЕКТИРАЊЕ, ТРГОВИЈА И ИНЖЕНЕРИНГ ДООЕЛ ВЕЛЕС УРБАН ПРОЕКТИНГ УЛИЦА "НИКОЛА ОРОВЧАНЕЦ" БРОЈ 1 - ВЕЛЕС		(М.П.)
ЛОКАЛИТЕТ: КО ОМОРАНИ ОПШТИНА ЧАШКА		0054		
ВИД НА ПЛАН: УРБАНИСТИЧКИ ПРОЕКТ ВОН ОПФАТ НА УРБАНИСТИЧКИ ПЛАН		РАБОТЕН ТИМ:	ПОТПИС:	
	ТЕХНИЧКИ БРОЈ: 26/23	ДИПЛ. ИНЖ. АРХ. БИЉАНА ТАСЕВА, ОВЛАСТУВАЊЕ БРОЈ 0367		
ОКТОМВРИ 2023	РАЗМЕР: 1/1000	МИЈАТСА		
ЦРТЕЖ/ПРИЛОГ: ПРОЕКТНА ПРОГРАМА - ГРАФИЧКИ ПРИЛОГ		УПРАВИТЕЛ:	БРОЈ НА ЛИСТ:	
		дипл.инж.арх. БИЉАНА ТАСЕВА		02