


Terenska skica na premeruvawe

1295/13¹ КО Чашка - вон град Размер 1:1000

УРБАНИСТИЧКИ ПРОЕКТ ВОН ОПФАТ НА УРБАНИСТИЧКИ ПЛАН СО НАМЕНА Г3.1 - ИНДУСТРИСКИ СЕРВИСИ, СЕРВИСИ ЗА ОДРЖУВЊЕ НА МОТОРНИ ВОЗИЛА, СЕРВИСИ ЗА РЕМОНТ НА ШИНСКИ ВОЗИЛА, СЕРВИСИ ЗА ЗЕМЈОДЕЛСКА И ГРАДЕЖНА МЕХАНИЗАЦИЈА НА ДЕЛ ОД КП 378 КО ЧАШКА - ВОНГРАД, ОПШТИНА ЧАШКА

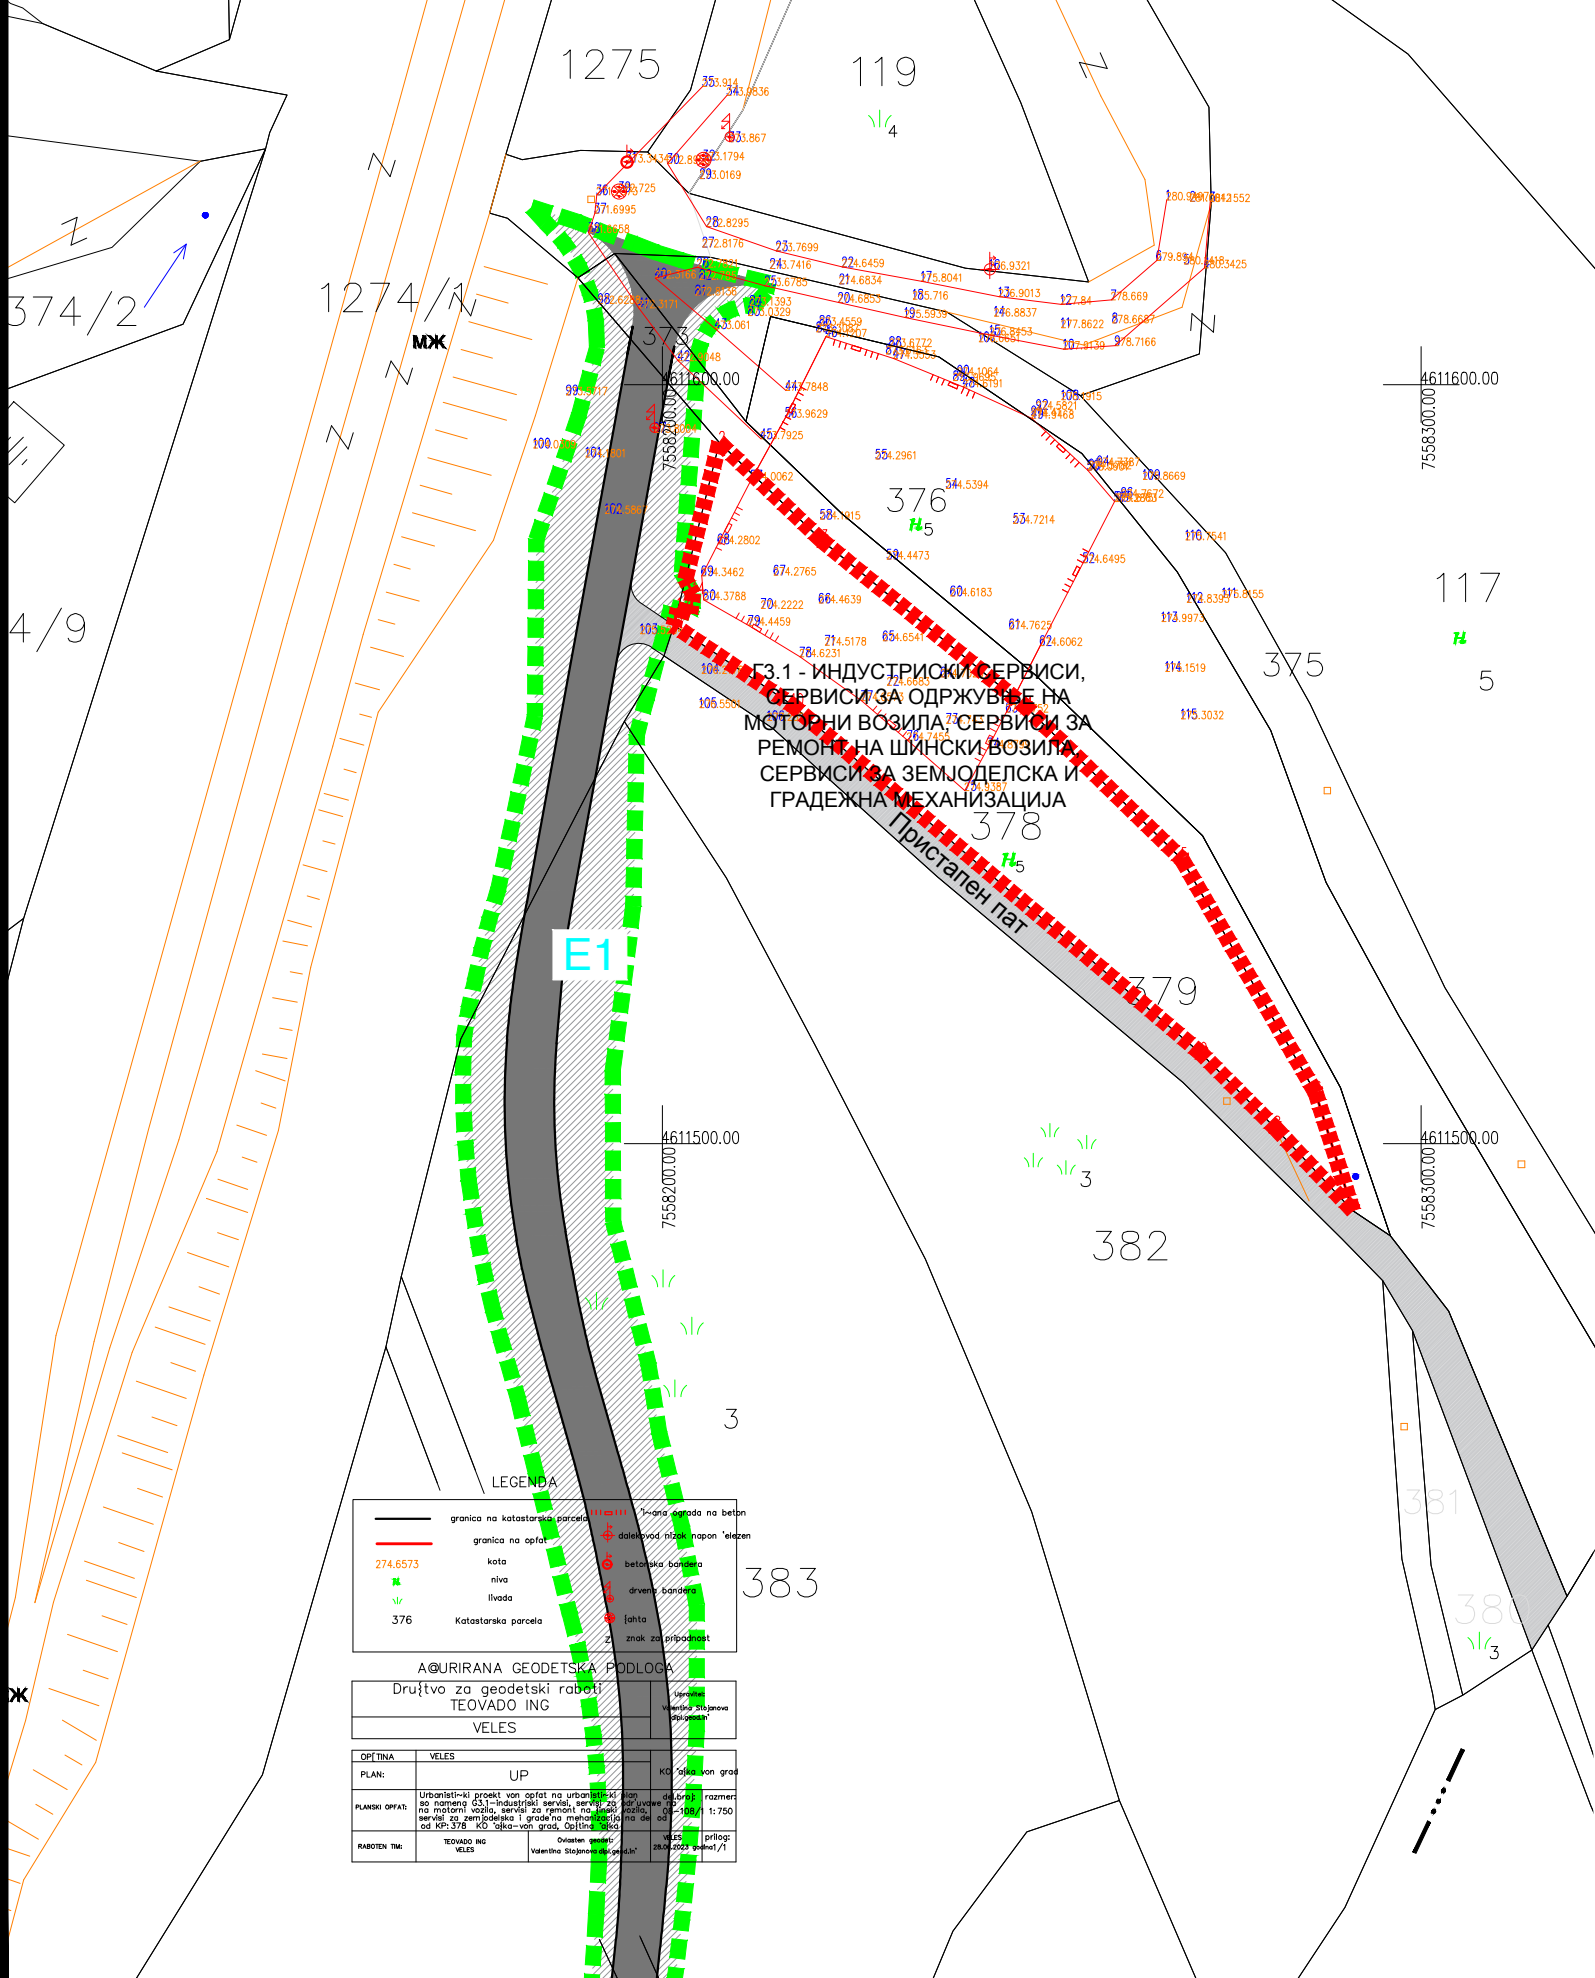

- Граница на опфат P=1944,46 m²/ 0.19 ха
- СОСЕДЕН ПРОЕКТЕН ОПФАТ: ПРОЕКТ ЗА ИНФРАСТРУКТУРА ЗА ЛИНиска ИНФРАСТРУКТУРНА ГРАДБА ЗА ИЗГРАДБА НА ЛОКАЛЕН ПАТ ОД НАС.ЧАШКА (ОДРЕГИОНАЛЕН ПАТ Р 2344) ДО РЕГИОНАЛЕН ПАТ Р 1312, КОН НАС.БУСИЛЦИ, ОПШТИНА ЧАШКА
- Пристапен пат

E1

LEGENDA

| | | | |
|----------|----------------------------------|---|--------------------|
| — | granicata na katastarska parceli | — | granicata na opfat |
| — | granicata na opfat | — | granicata na opfat |
| 274.6573 | kata | ■ | betonska podloga |
| n/a | n/a | ■ | betonska podloga |
| 376 | Katastarska parcela | ■ | drvenata podloga |
| | | ■ | lahita |
| | | ■ | znak za pripadnost |

A@URIRANA GEODETSKA PODLOGA

Društvo za geodetski raboti
TEOVADO ING
VELES

| | | | |
|----------------|--|-----------------------------|---------------------|
| OPŠTINA | VELES | UP | КО Чашка - вон град |
| PLAN: | | | |
| PLANSKI OPFAT: | Urbanistički projekt vон opfat na urbanistički plan со намена Г3.1-индустриски сервиси, сервиси за одржување на моторни возила, сервиси за ремонт на шински возила, сервиси за земјоделска и градежна механизација на дел од КП-378 КО Чашка-вон град, Општина Чашка | | |
| RABOTEN TIM: | TEOVADO ING | Društvo za geodetski raboti | TEOVADO ING |

| | | |
|---|--|----------------------------|
| ИНВЕСТИТОР: Такси ЛА-БИ Арсовски Лазо Љупчо ТП Чашка | ДРУШТВО ЗА ПРОЕКТИРАЊЕ, ТРГОВИЈА И ИНЖЕНЕРИНГ ДООЕЛ ВЕЛЕС УРБАН ПРОЕКТИНГ УЛИЦА "НИКОЛА ОРОВЧАНЕЦ" БРОЈ 1 - ВЕЛЕС | (М.П.) |
| ЛОКАЛИТЕТ: КО ЧАШКА ВОНГРАД ОПШТИНА ЧАШКА | 0054 | |
| ВИД НА ПЛАН: УРБАНИСТИЧКИ ПРОЕКТ ВОН ОПФАТ НА УРБАНИСТИЧКИ ПЛАН | РАБОТЕН ТИМ: ДИПЛ. ИНЖ. АРХ. БИЉАНА ТАСЕВА, ОВЛАСТУВАЊЕ БРОЈ 0367 | ПОТПИС: |
| АВГУСТ 2023 | ТЕХНИЧКИ БРОЈ: 24/23 | |
| ЦРТЕЖ/ПРИЛОГ: ПРОЕКТНА ПРОГРАМА - ГРАФИЧКИ ПРИЛОГ | РАЗМЕР: 1/1000 | |
| | УПРАВИТЕЛ: дипл.инж.арх. БИЉАНА ТАСЕВА | БРОЈ НА ЛИСТ: 01 |