


**Урбанистички проект вон опфат на урбанистички план со намена А4.3 - семејни куќи за времен престој -викенд куќи, на КП 651 КО Мелница, Општина Чашка**

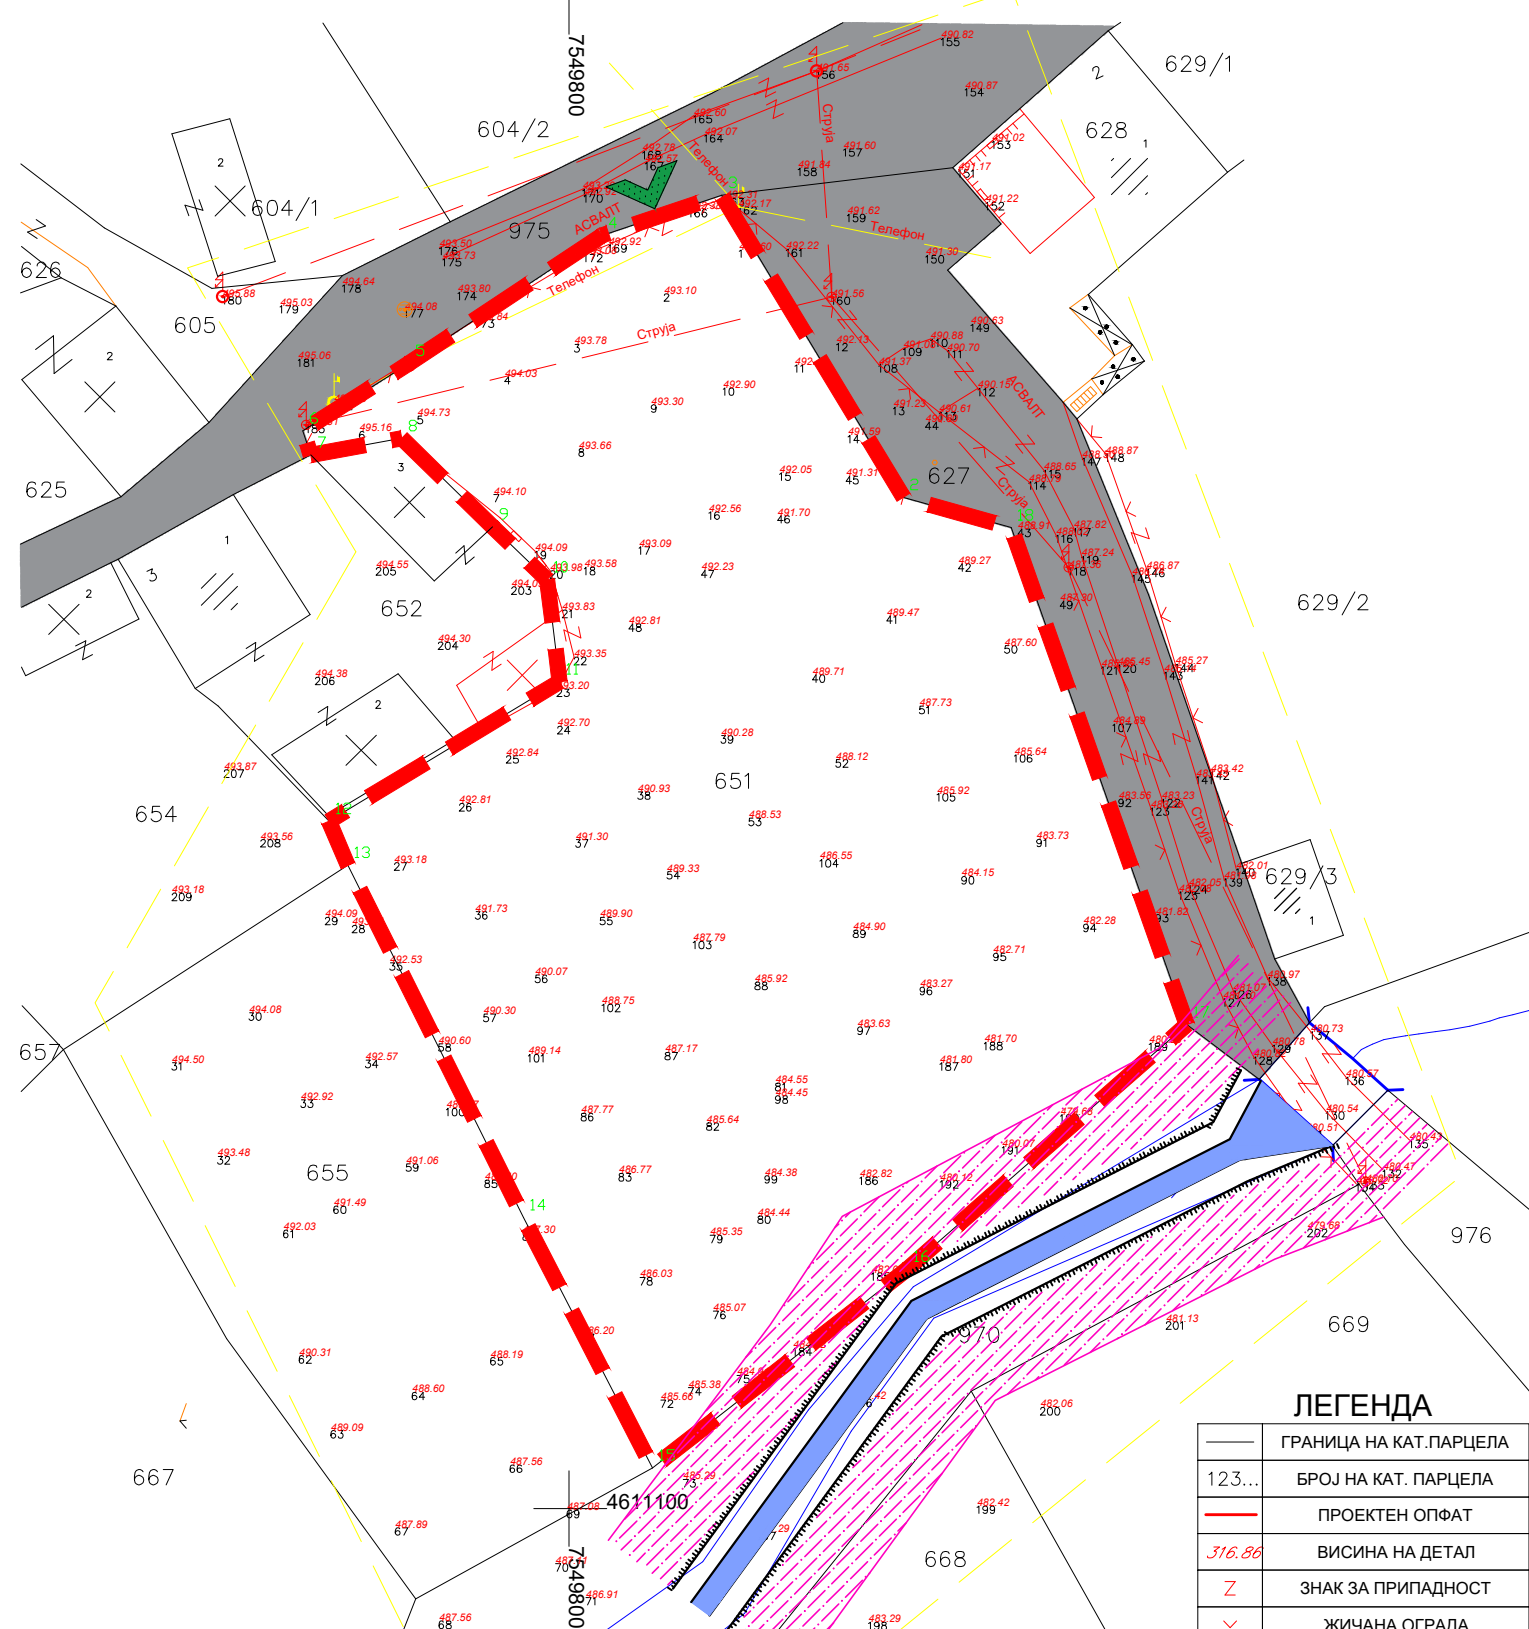


- Граница на опфат  $P=2685m^2 = 0,27Xa$
- Пристапен пат
- Влез во градежна парцела
- Согласно хидролошки елаборат со тех. бр. 84-2023
- Регулирано корито
- Крајбрежен појас со ширина 5m

**ЛЕГЕНДА**

	ГРАНИЦА НА КАТ. ПАРЦЕЛА
123...	БРОЈ НА КАТ. ПАРЦЕЛА
<span style="color: red; font-weight: bold;">---</span>	ПРОЕКТЕН ОПФАТ
316.86	ВИСИНА НА ДЕТАЛ
	ЗНАК ЗА ПРИПАДНОСТ
	ЖИЧАНА ОГРАДА
	БАНДЕРА ТЕЛЕФОН
	ЖЕЛЕЗНА ОГРАДА НА ЗИД
	БАНДЕРА СТРУЈА
	СТАНБЕН ОБЈЕКТ
	ПОМОШЕН ОБЈЕКТ
	ШАХТА
	ОПФАТ НА СНИМАЊЕ
	ПОРОЈНИЦА
	ПОТПОРЕН ЗИД

Друштво за геодетски работи ГЕОБИРО БОРЧЕ ДООЕЛ Велес улица Панко Брашнар број 6 e-mail:geobiroborce @ yahoo.com	
УПРАВИТЕЛ	дип.геод. инж. Борче Јовевски
ОБЈЕКТ	АЖУРИРАНА ГЕОДЕТСКА ПОДЛОГА
КАТАСТАРСКА ОПШТИНА	МЕЛНИЦА
КАТАСТАРСКА ПАРЦЕЛА	КП. 651
БАРАТЕЛ	ЗЕКОВСКИ ЕКРЕМ И ЕНВЕР
ПРЕДМЕТ БРОЈ	0805-186/5
СОРАБОТНИК	МАРЈАН САРАГИНОВ
ДАТУМ	ОКТОМВРИ 2023 ГОДИНА

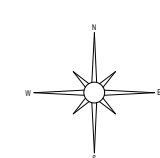

*Izработil: Marjan Saraginov*

ИНВЕСТИТОР: <b>Зековски Енвер Зековски Екрем</b>	ДРУШТВО ЗА ПРОЕКТИРАЊЕ, ТРГОВИЈА И ИНЖЕНЕРИНГ ДООЕЛ ВЕЛЕС	(М.П.)
<b>УРБАН ПРОЕКТИНГ</b> УЛИЦА "НИКОЛА ОРОВЧАНЕЦ" БРОЈ 1 - ВЕЛЕС		
ЛОКАЛИТЕТ: <b>КО МЕЛНИЦА ОПШТИНА ЧАШКА</b>	<b>0054</b>	
ВИД НА ПЛАН: <b>УРБАНИСТИЧКИ ПРОЕКТ ВОН ОПФАТ НА УРБАНИСТИЧКИ ПЛАН</b>	РАБОТЕН ТИМ: ДИПЛ. ИНЖ. АРХ. БИЉАНА ТАСЕВА, ОВЛАСТУВАЊЕ БРОЈ 0367 соработник: м-р Моника Финаева	ПОТПИС:
МАРТ 2024	ТЕХНИЧКИ БРОЈ: <b>47/23</b> РАЗМЕР: <b>1/500</b>	
ЦРТЕЖ/ПРИЛОГ: <b>ПРОЕКТНА ПРОГРАМА - ГРАФИЧКИ ПРИЛОГ</b>	УПРАВИТЕЛ: дипл.инж.арх. БИЉАНА ТАСЕВА .....	БРОЈ НА ЛИСТ: <b>02</b>