


Друштво за геодетски работи АЖУРИРАНА ГЕОДЕТСКА ПОДЛОГА
ГЕОБИРО БОРЧЕ ДООЕЛ Велес

P = 1 : 1100

КО ОМОРАНИ

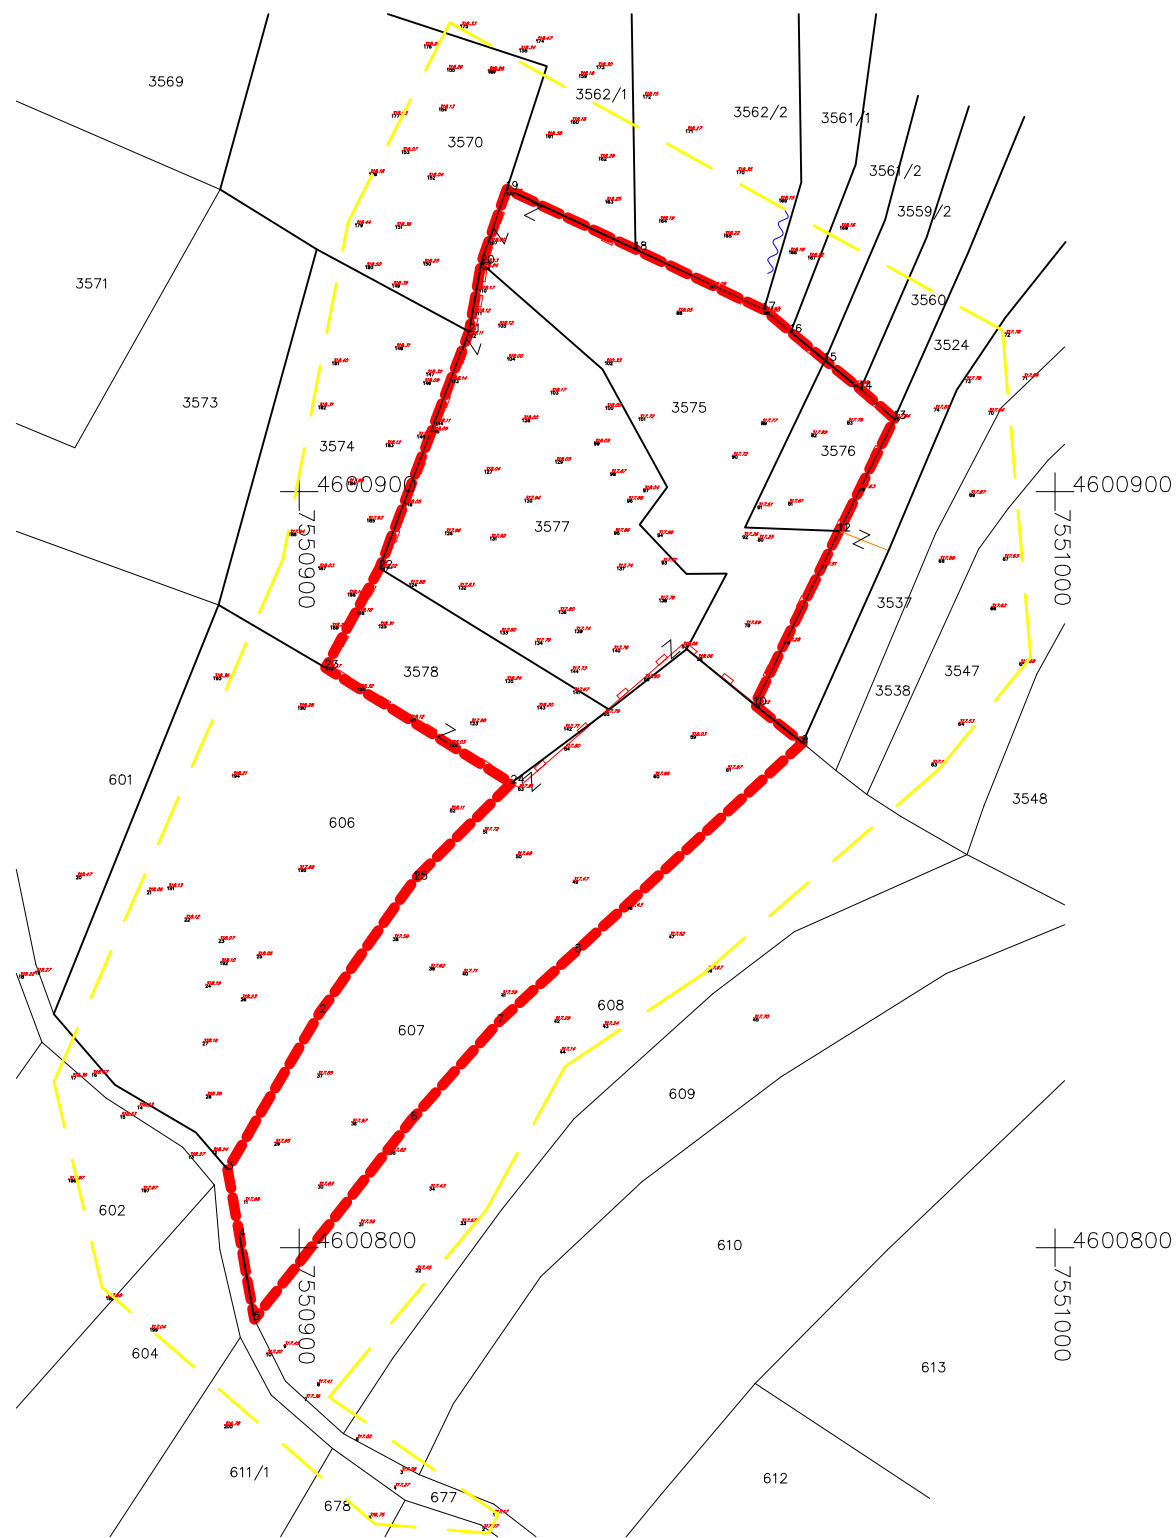

ПРОЕКТНА ПРОГРАМА ЗА ИЗРАБОТКА НА УРБАНИСТИЧКИ ПРОЕКТ вон опфат на урбанистички план за формирање на градежна парцела со намена А4 .3 - семејни куќи за времен престој-викенд куќи на КП бр.3575 , КП бр.3576, КП бр.3577, КП бр.3578 и КП бр.607 КО Оморани, Општина Чашка


ЛЕГЕНДА

----- ГРАНИЦА НА ПРОЕКТЕН ОПФАТ

Друштво за геодетски работи ГЕОБИРО БОРЧЕ ДООЕЛ Велес улица Панко Брашнар број 6 e-mail:geobiroborce@yahoo.com	
УПРАВИТЕЛ	дип.геод. инж. Борче Јовевски
ОБЈЕКТ	АЖУРИРАНА ГЕОДЕТСКА ПОДЛОГА
КАТАСТАРСКА ОПШТИНА	ОМОРАНИ
КАТАСТАРСКА ПАРЦЕЛА	КП. 607, КП. 3575, КП 3576, КП 3577 И КП. 3578
БАРАТЕЛ	ДАНАИЛ НАСТОВСКИ
ПРЕДМЕТ БРОЈ	0805-249/5
СОРАБОТНИК	МАРЈАН САРАГИНОВ
ДАТУМ	ЈУЛИ 2024 ГОДИНА

ЛЕГЕНДА

-----	ГРАНИЦА НА КАТ.ПАРЦЕЛА
123...	БРОЈ НА КАТ. ПАРЦЕЛА
316.86	ВИСИНА НА ДЕТАЛ
□	ИНДИВИДУАЛЕН ОБЈЕКТ
Z	ЗНАК ЗА ПРИПАДНОСТ
-----	ГРАНИЦА НА ПЛАНСКИ ОПФАТ
-----	ОПФАТ НА СНИМАЊЕ
□	ЗИД

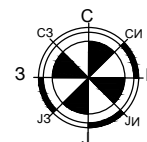

ДГППУ ТИПИНГ



Ажурирана геодетска подлога со градежна парцела

P 1:500

ПРОЕКТНА ПРОГРАМА ЗА ИЗРАБОТКА НА УРБАНИСТИЧКИ ПРОЕКТ вон опфат на урбанистички план за формирање на градежна парцела со намена А4 .3 - семејни куќи за времен престој-викенд куќи на КП бр.3575 , КП бр.3576, КП бр.3577, КП бр.3578 и КП бр.607 КО Оморани, Општина Чашка

0206-07/24

ПРОЕКТАНТИ: Илија Плагков д-р
соработник: Душица Димовска Сиркарова м-р

12.2024

ИНВЕСТИТОР : Данаил Настовски
ул.Луј Пастер бр.14, Велес

1

УПРАВИТЕЛ : ЈАГОДА СТОЈКОВСКА