

Е1.9
ПОВРШИНА ЗА ГРАДБА 1.1
ТЕЛЕКОМУНИКАЦИСКА АНТЕНА

532.99
531.99
532.26
531.78

6019/1

6019/2

6014/1

6013

6017/2

6018

6017/1

6015

6020

6019/3

6308

6314

6313

6315

6316/1

6316/2

6329

6022

6021

6306

6317

6318

6305

6320/2

6320/1

6319

6321

6322/1

6322/2

6326

6238

6024

6304

6302

6303

6301

6322/1

6322/2

ГЕО МРЕЖА Д.О.О. Скопје
К.О.Богомила

ТЕРЕНСКА СКИЦА ОД ИЗВРШЕНО ПРЕМЕРУВАЊЕ НА К.П.6019/1 и други

Приближен Размер Р=1:1000

E1.9
ПОВРШИНА ЗА ГРАДБА 1.1
ТЕЛЕКОМУНИКАЦИСКА АНТЕНА
532.99
531.99
532.99
531.99


E1.8 - 10(20)KV СРЕДНОНАПОНСКИ НАДЗЕМЕН ВОД
526.94
522.65
517.47
515.65

ПЛАНСКА ДОКУМЕНТАЦИЈА

НАМЕНА НА ПОВРШИНИ		површина на плански опфат	процент
	шифра	м2	%
E1.8 водови за пренос на електрична енергија	E1.9	209 м2	79.92%
E1.9-Телекомуникациска антена	E1.9	53 м2	20.08%
Вкупно		262 м2	100.00%

број на површина за градба	намена	макс висина	Катност	површина на парцела (м2)	Р(м2) површина за градба	бруто Р (м2) развиена површина	процент на изграденост %	коэффициент на искористеност
E1.8	Водови за пренос на електрична енергија	-	-	209 м2	-	-	-	-
1.1	Телекомуникациска антена	15.00 m		53 м2	53 м2	53 м2	20.1%	0.201
ВКУПНО				262 м2	53 м2	53 м2	20.1%	0.201

УРБАНИСТИЧКИ ПРОЕКТ ВОН ОПФАТ НА УРБАНИСТИЧКИ ПЛАН ЗА ИЗГРАДБА НА Е1.8 - ВОДОВИ ЗА ПРЕНОС НА ЕЛЕКТРИЧНА ЕНЕРГИЈА / 10(20)КВ СРЕДНОНАПОНСКИ НАДЗЕМЕН ВОД Е1.9 ТЕЛЕКОМУНИКАЦИСКА АНТЕНА ВЛС9243 КО БОГОМИЛА, ОПШТИНА ЧАШКА

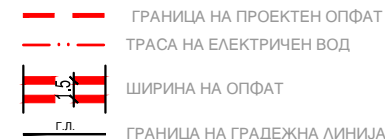

НАМЕНА НА ЗЕМЈИШТЕ

E1.8 E1.8 - 10(20)KV СРЕДНОНАПОНСКИ НАДЗЕМЕН ВОД


E1.9 E1.9 - БАЗНА СТАНИЦА, СТОЛБ

СООБРАЌАЈ

СООБРАЌАЈНА ИНФРАСТРУКТУРА

КОМУНАЛНА ИНФРАСТРУКТУРА

НН НАДЗЕМЕН ВОД (ЕВН)

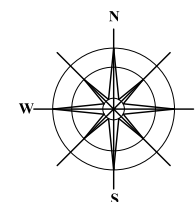

УРБАНИСТИЧКО РЕШЕНИЕ ЗА ПРОЕКТНИОТ ОПФАТ (СИНТЕЗНО РЕШЕНИЕ)

УРБАНИСТИЧКИ ПРОЕКТ ВОН ОПФАТ НА
УРБАНИСТИЧКИ ПЛАН ЗА ИЗГРАДБА НА Е1.8 -
ВОДОВИ ЗА ПРЕНОС НА ЕЛЕКТРИЧНА ЕНЕРГИЈА /
10(20)КВ СРЕДНОНАПОНСКИ НАДЗЕМЕН ВОД И
Е1.9 ТЕЛЕКОМУНИКАЦИСКА АНТЕНА ВЛС9243, КО
БОГОМИЛА, ОПШТИНА ЧАШКА

ТЕХ.БР. 0801-128/24

М 1:1000

ПЛАНЕРИ:

БОЈАН МУЛИЧКОВСКИ, д.и.а., овл. бр. 0.0070

УПРАВИТЕЛ: БОЈАН МУЛИЧКОВСКИ

ИНВЕСТИТОР: ЕУРОТЕЛЕСАЈТС ДООЕЛ СКОПЈЕ


ЛОКАЦИЈА: ОПШТИНА ЧАШКА

04.2025

ЦРТЕЖ

6

ЛИСТ БР.

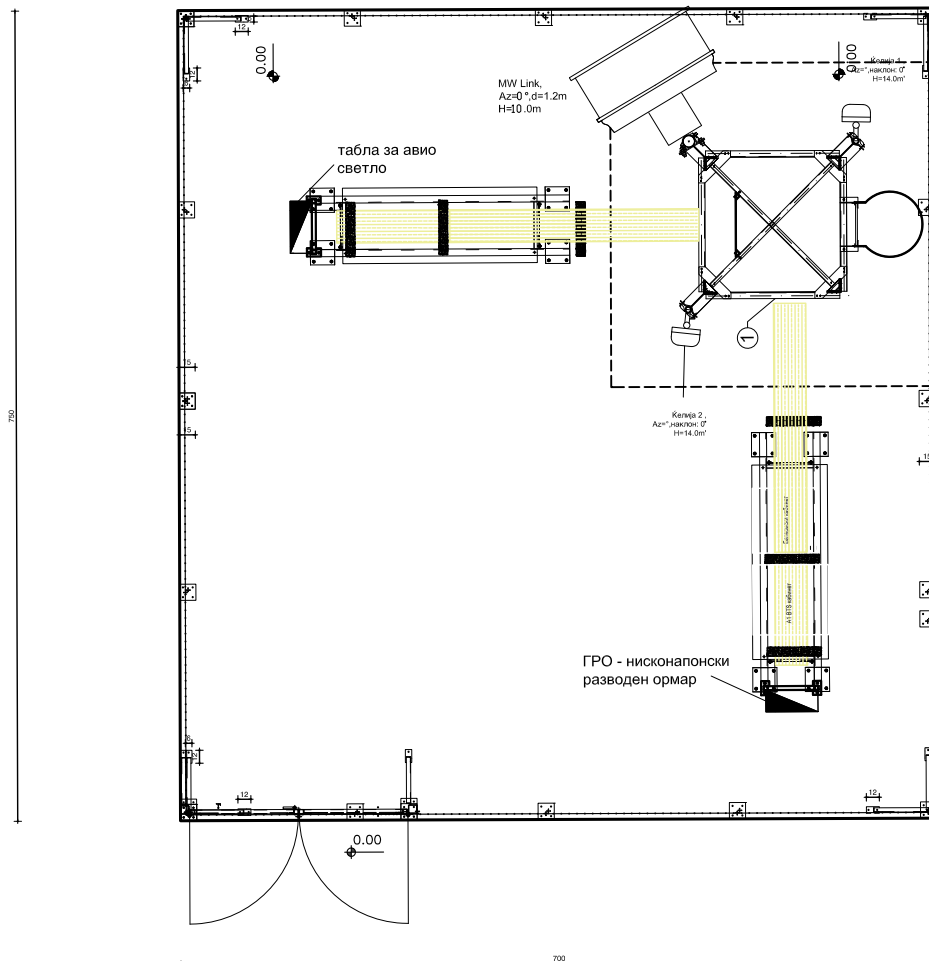

ОСНОВА
(новопроектирана состојба)

+15.00
▽

Ћелија 2 Az=____°, наклон: 0°
H=14.0m'

+12.00
▽

+10.00
▽

+6.00
▽

+2.00
▽

+0.00
▽
+0.30
▽

-1.50
▽


Новопроектирана
телекомуникациска
опрема

Новопроектиран Г.Р.О.

Ћелија 1,
Az=____°, наклон: 0°
H=14.0m'


MW Link,
Az=____°, d=____m
H=10.0m

Хоризонтален носач за каџел
Dba Bettermann MKS 630

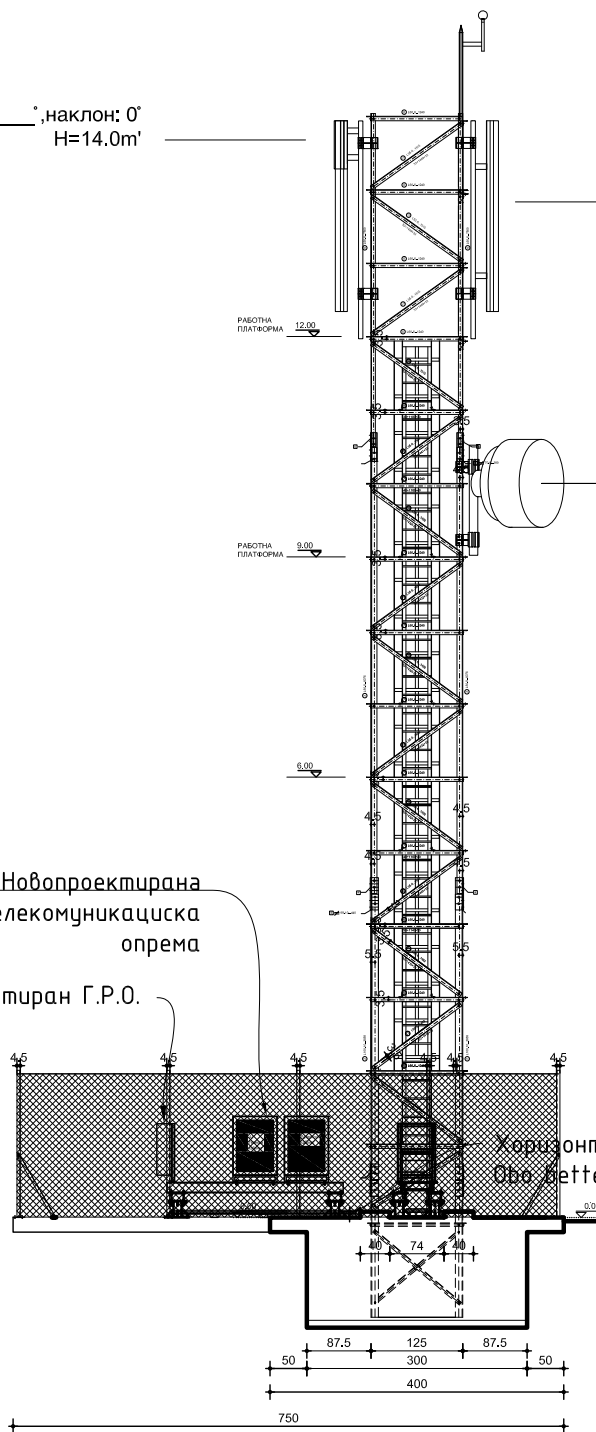

ПРЕСЕК 1-1
(новопроектирана состојба)
P = 1: 75

Приближен Размер $P=1:1000$

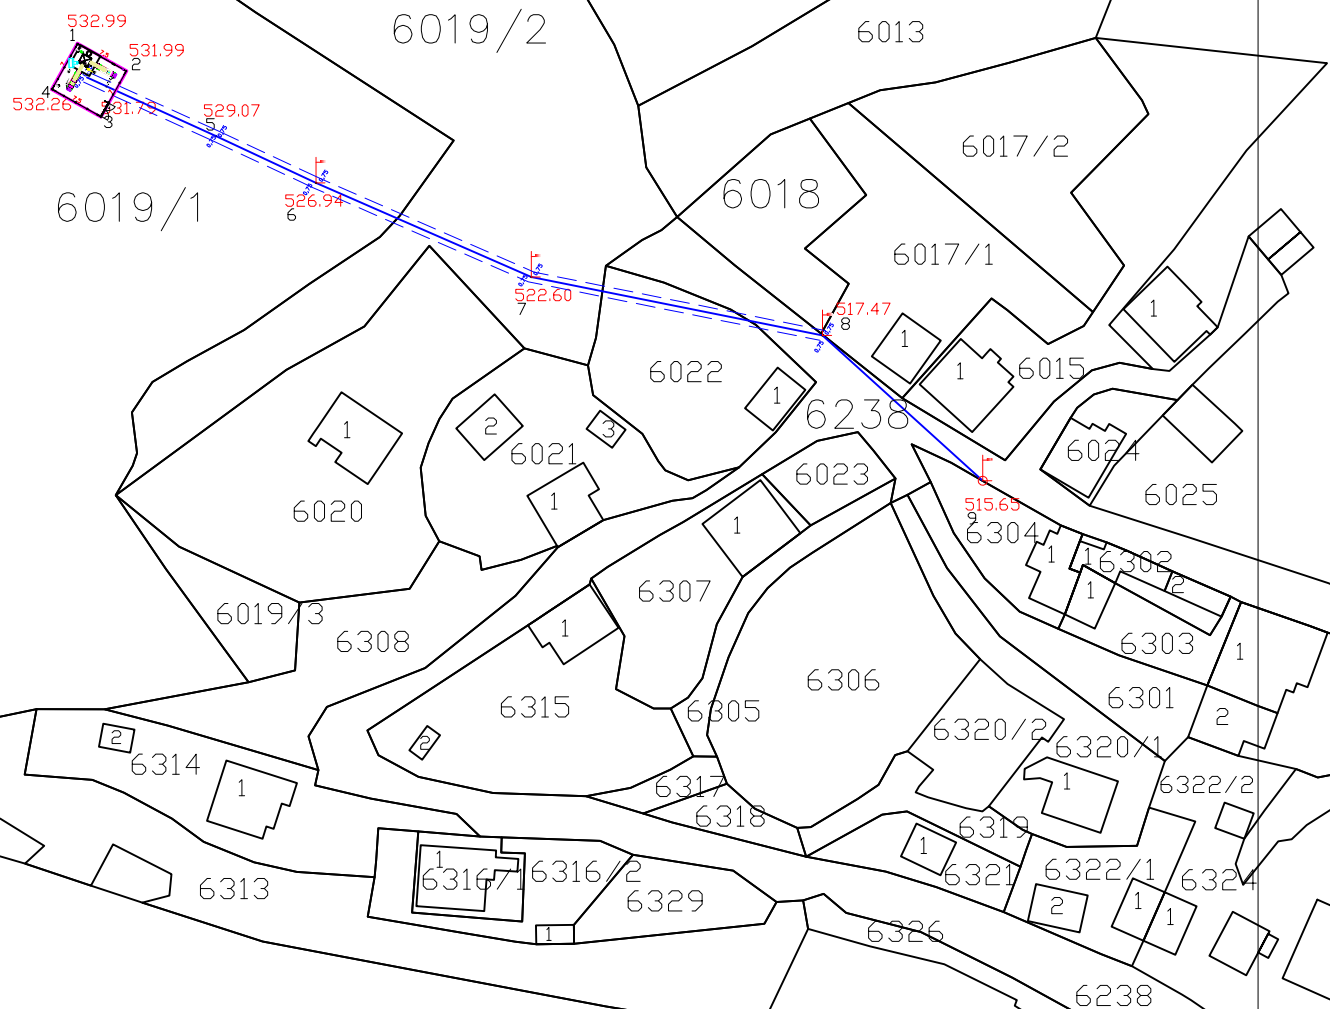

ЛЕГЕНДА :

- катастарски парцели
----- висини на детал и новонастаната
 состојба
┌ дрвен телефонски столб
└ дрвен телеф. столб со сијалица + сандаче
----- проширен опфат
———— планиран вод

Скопје, 01.03.2024 год.

Изработил :
М.П. Boban Kostov dipl. geod. in'.