


ПРОЕКТНА ПРОГРАМА ЗА УРБАНИСТИЧКИ ПРОЕКТ ВОН ОПФАТ НА
УРБАНИСТИЧКИ ПЛАН СО НАМЕНА Г2.2 - ЛЕСНА ФАРМАЦЕВСКА
ИНДУСТРИЈА И ПРОИЗВОДСТВО НА ХРАНА, МЛЕЧНИ ПРОИЗВОДИ,
КОНДИТОРСКИ ПРОИЗВОДИ, БЕЗАЛКОХОЛНИ ПИЈАЛОЦИ, ВОДА,
ПРЕРАБОТКА НА ГРАДИНАРСКИ ПРОИЗВОДИ И ОВОШЈЕ, ТУТУН И
ДРУГИ НА КП 3553 КО БИСТРИЦА, ОПШТИНА ЧАШКА

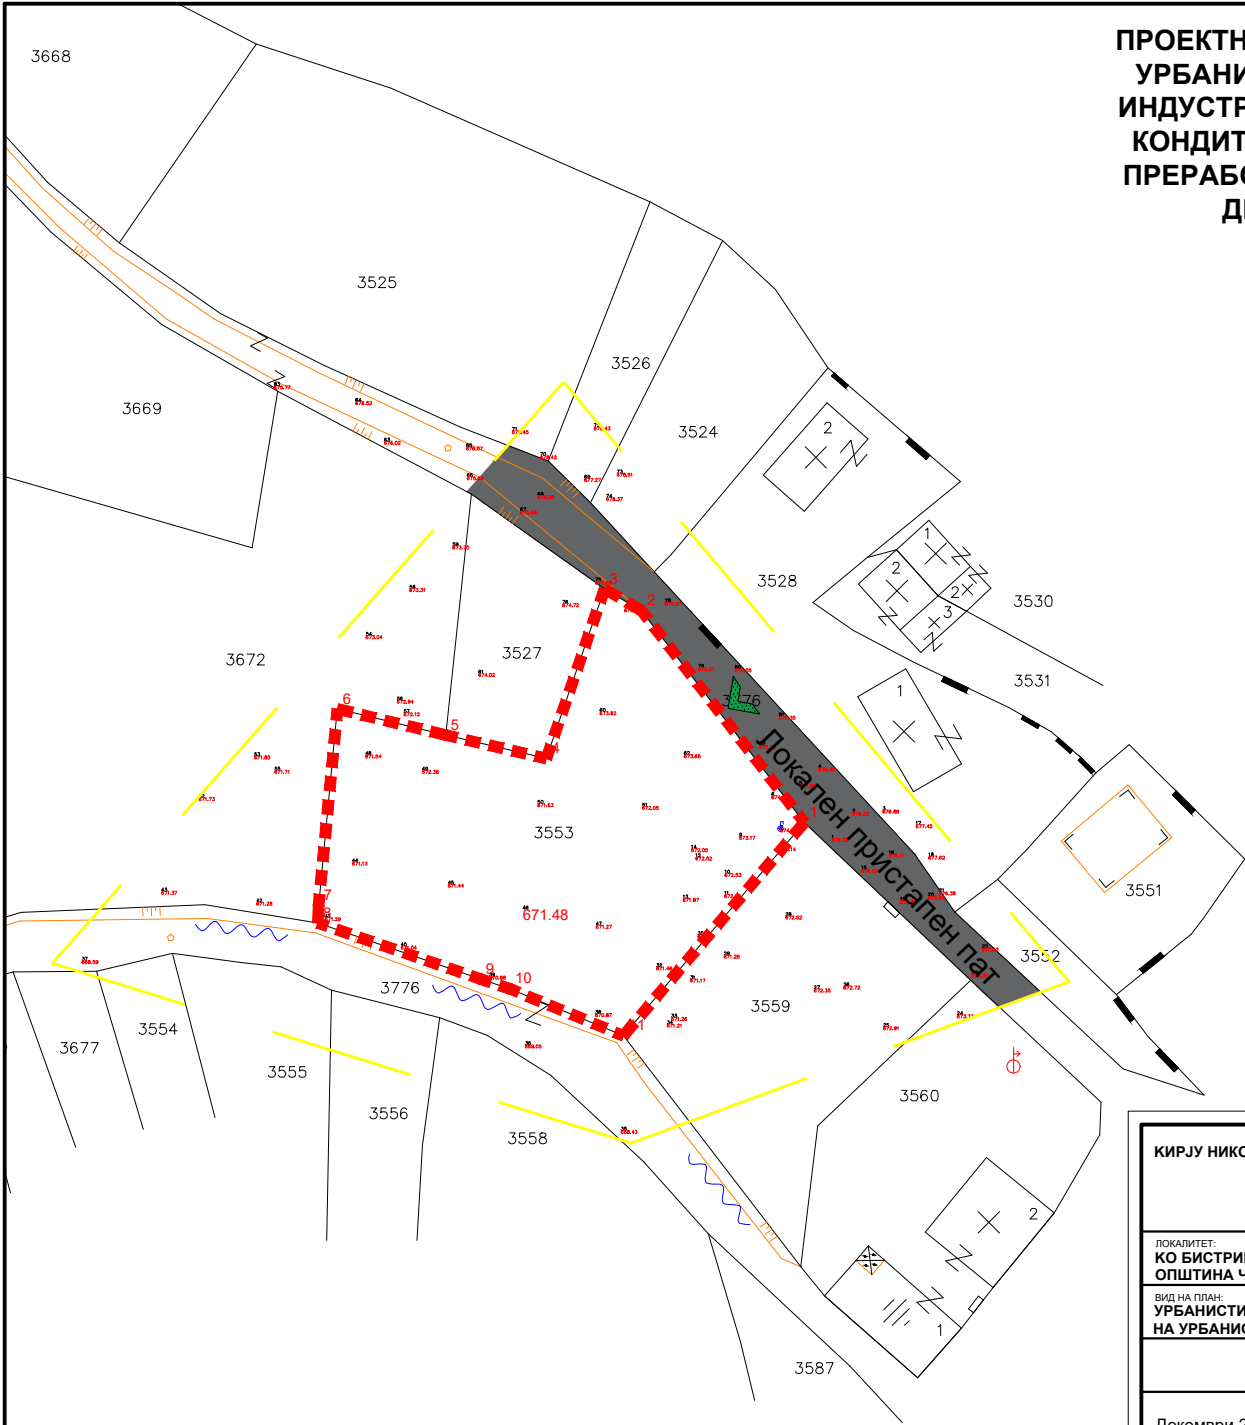

Граница на опфат 1042 м2/ 0,1 ха
Пристапен пат
Влез во градежна парцела

КИРЈУ НИКОЛОСКИ		ДРУШТВО ЗА ПРОЕКТИРАЊЕ, ТРГОВИЈА И ИНЖЕНЕРИНГ ДООЕЛ БЕЛЕС УРБАН ПРОЕКТИНГ УЛИЦА "НИКОЛА ОРОВЧАНЕЦ" БРОЈ 1 - БЕЛЕС	(М.П.)
ЛОКАЛИТЕТ: КО БИСТРИЦА ОПШТИНА ЧАШКА		0054	
ВИД НА ПЛАН: УРБАНИСТИЧКИ ПРОЕКТ ВОН ОПФАТ НА УРБАНИСТИЧКИ ПЛАН		РАБОТЕН ТИМ: ДИПЛ. ИНЖ. АРХ. БИЉАНА ТАСЕВА, ОБЛАСТУВАЊЕ БРОЈ 0367	ПОТПИС:
	ТЕХНИЧКИ БРОЈ: 35/24	соработник: м-р. Моника Финаева	
Декември 2024 год.	РАЗМЕР: 1/500		
ЦРТЕЖИ ПРИЛОГ: ПРОЕКТНА ПРОГРАМА - ГРАФИЧКИ ПРИЛОГ		УПРАВИТЕЛ: дипл.инж.арх. БИЉАНА ТАСЕВА	БРОЈ НА ЛИСТ: 02