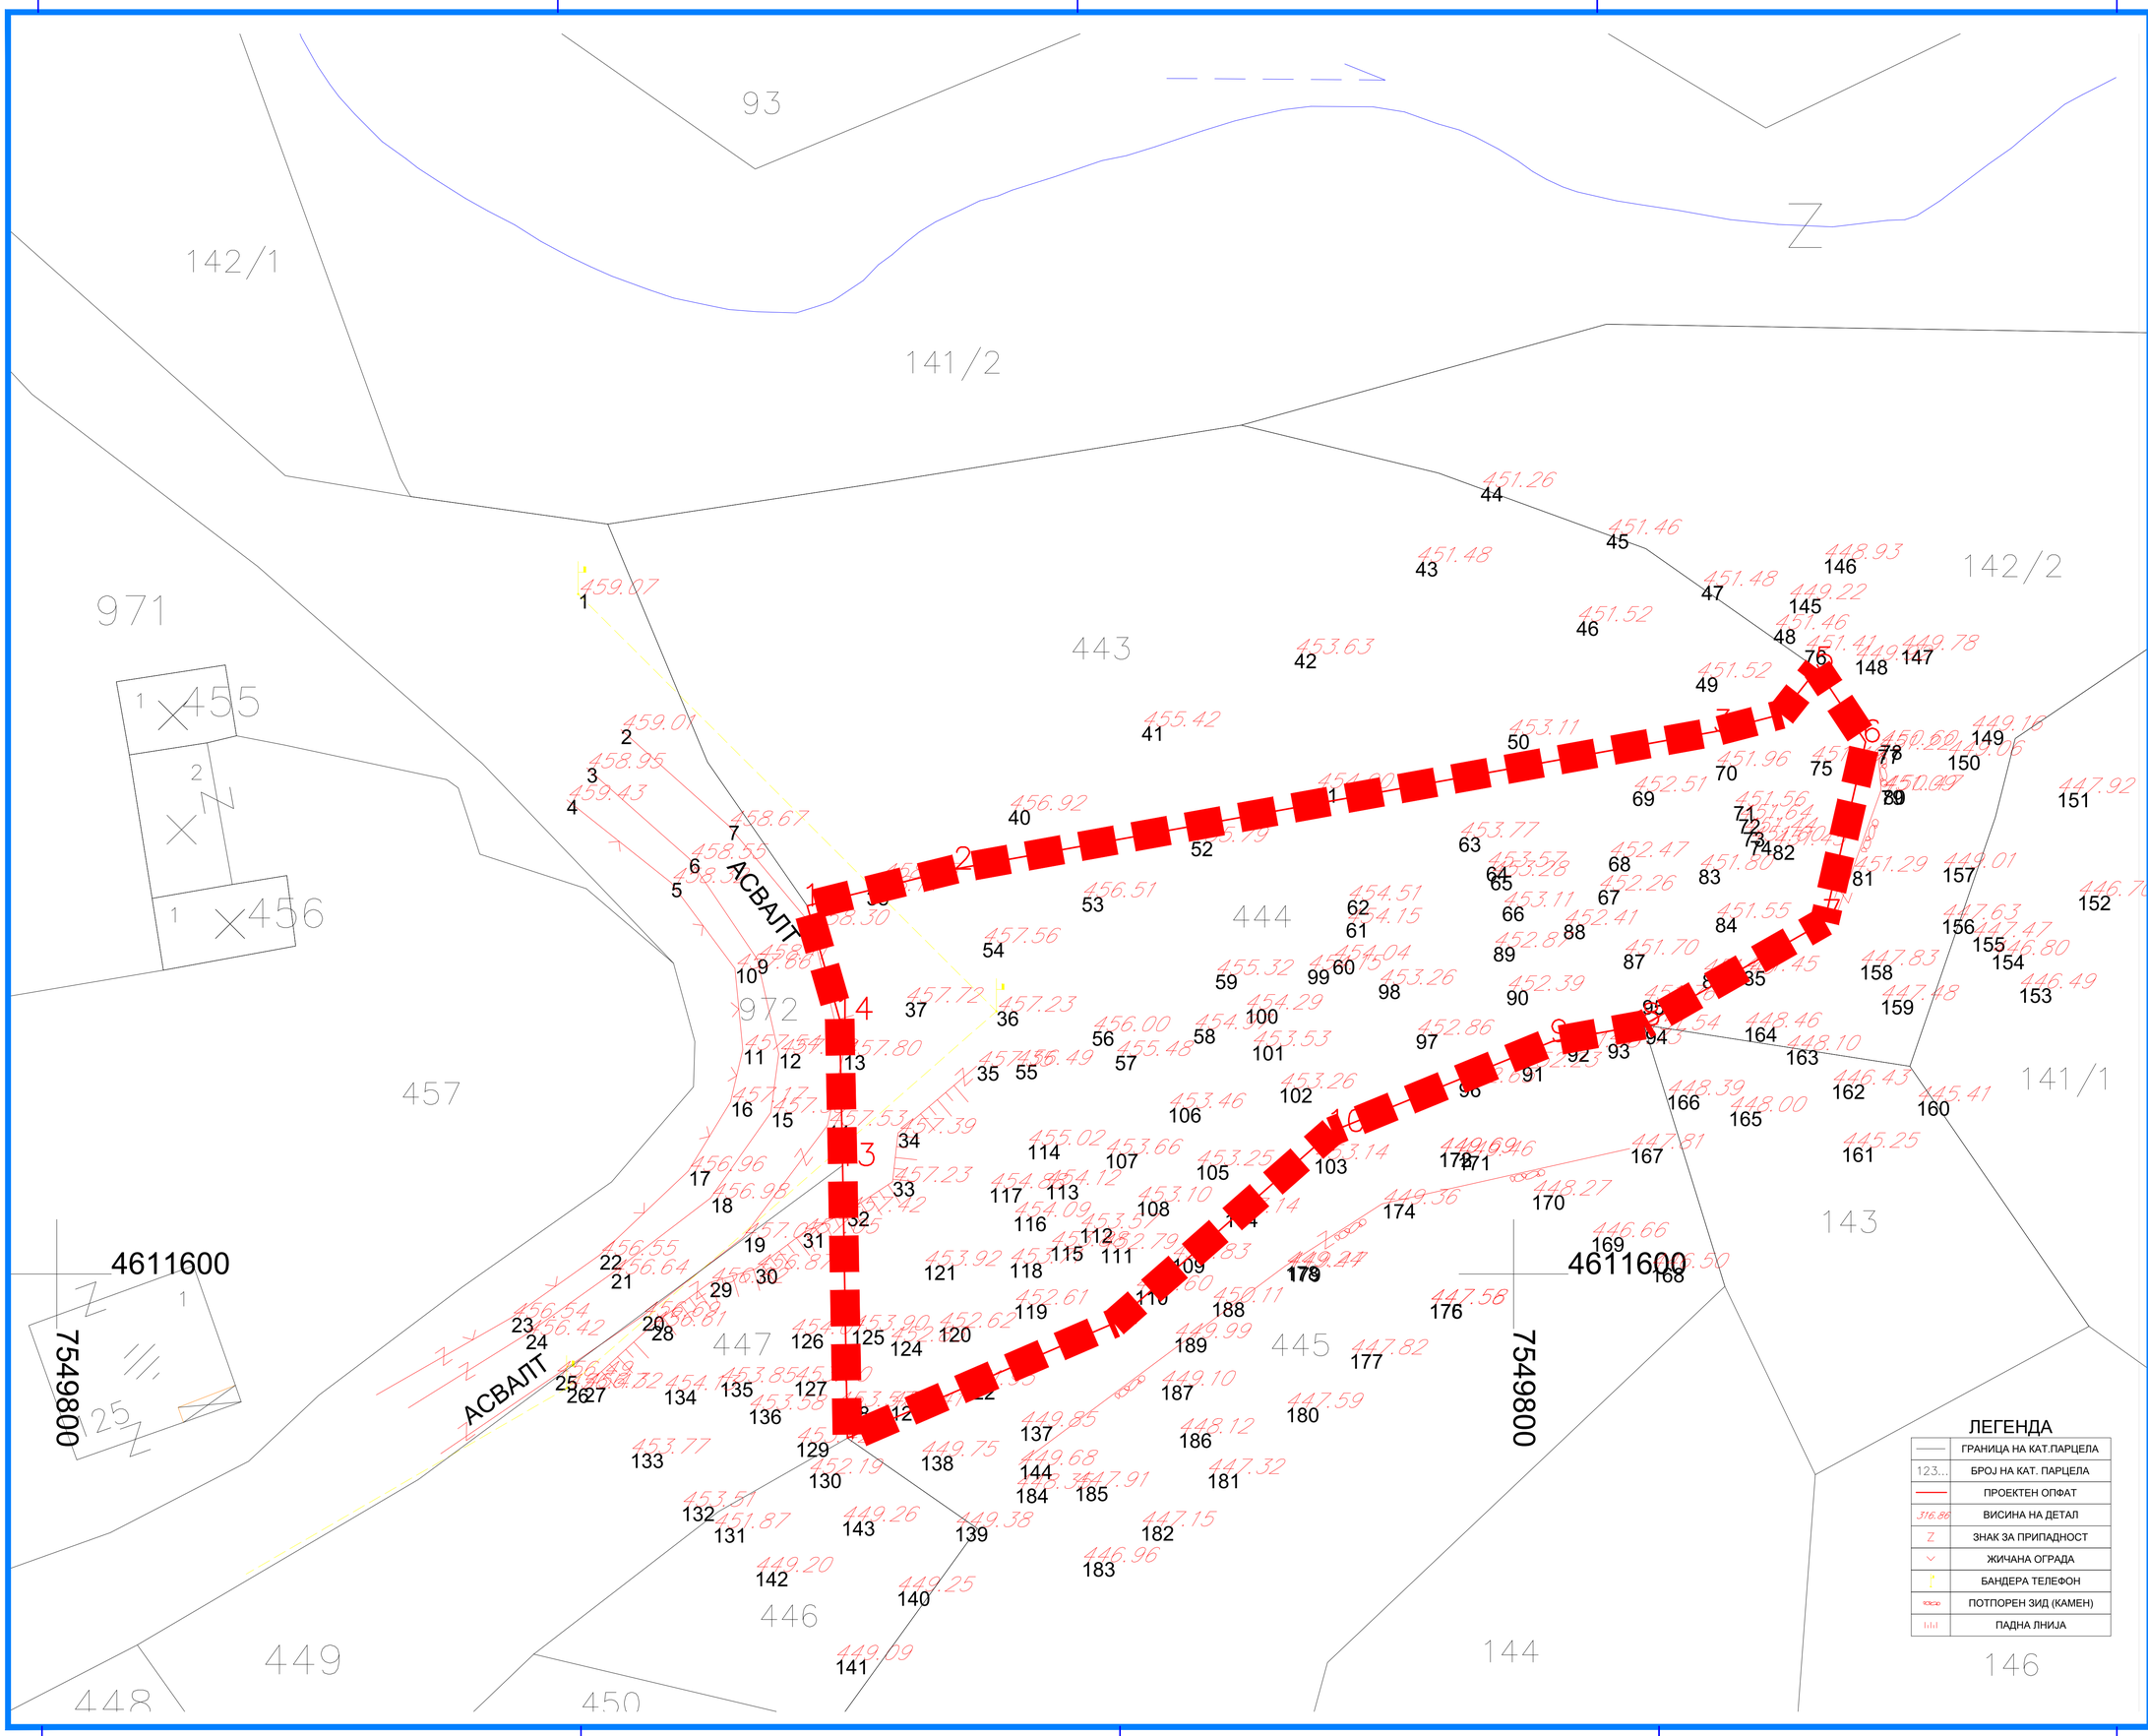

ЛЕГЕНДА

ГРАНИЦА НА ПЛАНСКИ ОПФАТ

Signed by: Borche Jovevski
Location: GEOBIRO BORCHE DOOEL
Date and Time: 2022.12.13 15:20:14 +01:00

УРБАНИСТИЧКИ ПРОЕКТ ВОН ОПФАТ НА УРБАНИСТИЧКИ ПЛАН СО НАМЕНА В2.8-ГРАДИНКИ НА КП 444, КО МЕЛНИЦА ОПШТИНА ЧАШКА

ПЛАНСКА ДОКУМЕНТАЦИЈА

M=1:1000

M - 1 : 1000

0 5 10 20 30 50m

ИНСТИТУТ ЗА УРБАНИЗАМ, СООБРАЌАЈ И ЕКОЛОГИЈА

НАРАЧАТЕЛ: **ОПШТИНА ЧАШКА**

Урбанистички проект вон опфат на урбанистички план со намена В2.8-Градинки на КП 444 КО МЕЛНИЦА, **ОПШТИНА ЧАШКА**

ПРОЕКТНА ПРОГРАМА
АЖУРИРАНА ГЕОДЕТСКА ПОДЛОГА

УПРАВИТЕЛ:
БОЖО ИЛОСКИ

Технички број: 70/2023
Проект+2023

ДАТА:
СКОПЈЕ, 09. 2023

РАЗМЕР:
P = 1 : 1000

ЛИСТ БРОЈ:
1